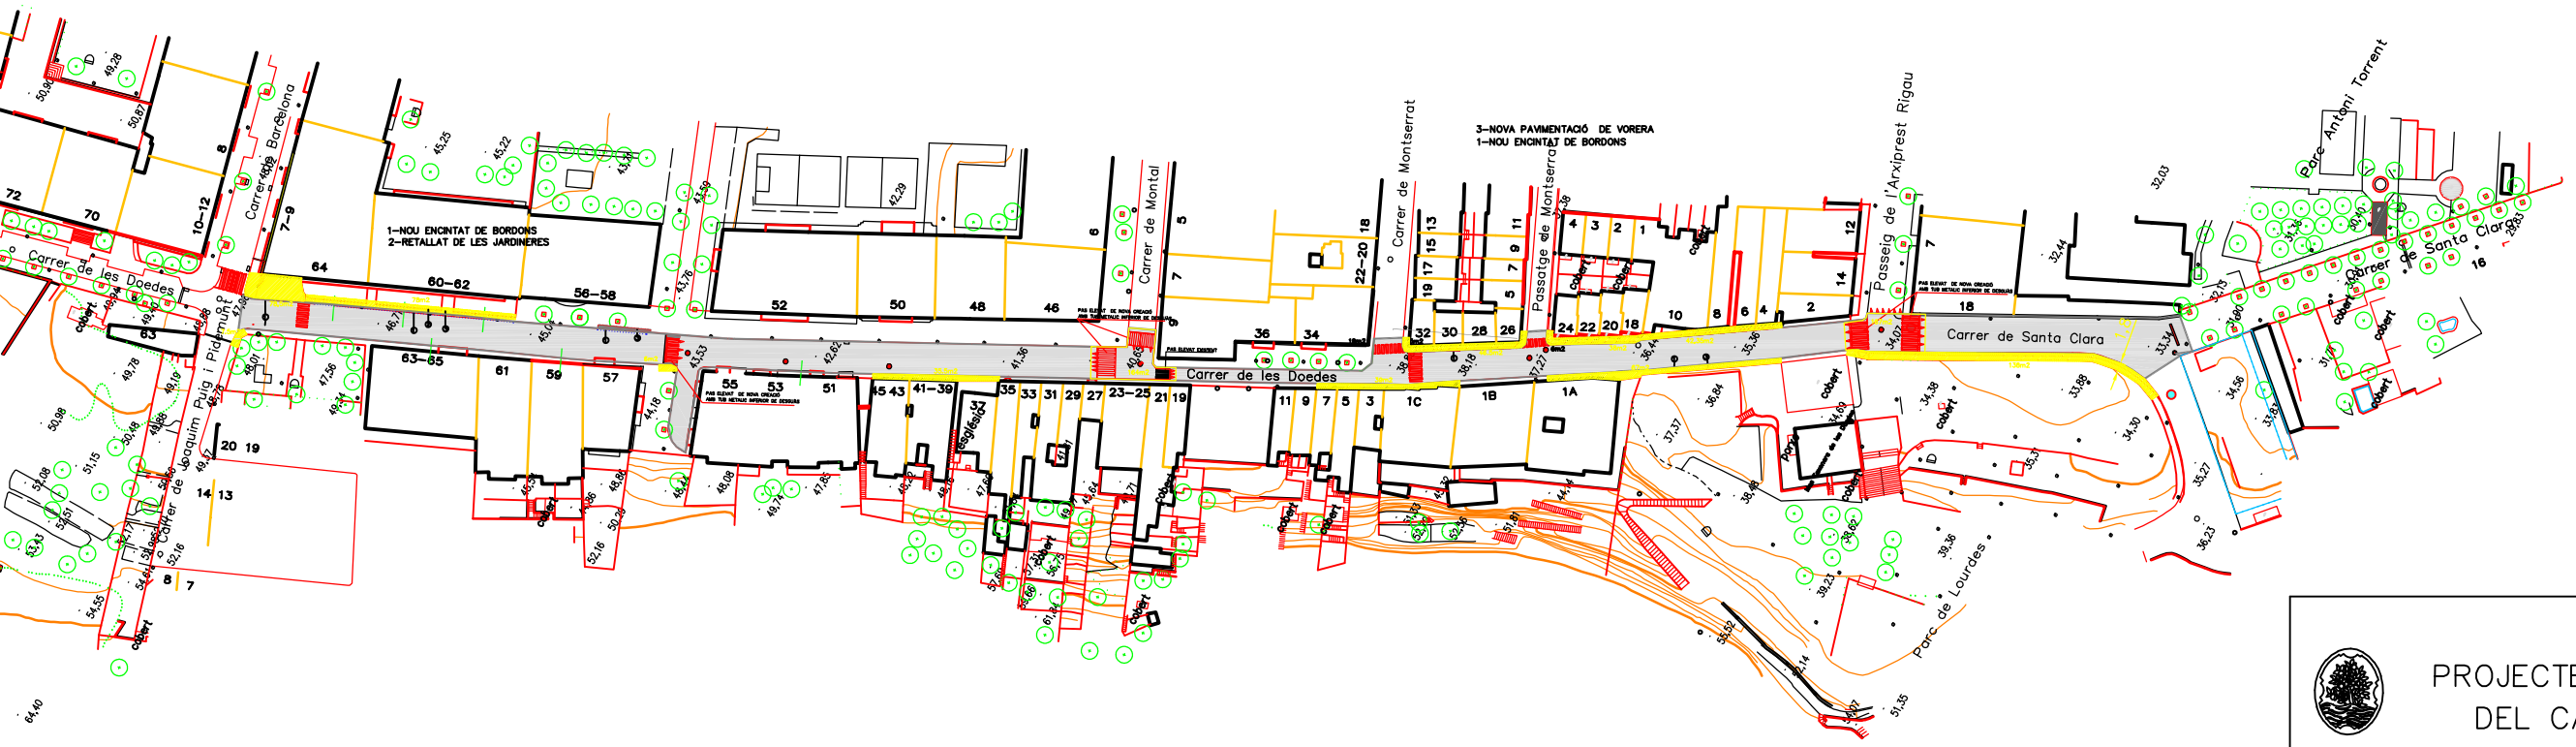

REIXES A ELEVAR

POUS A ELEVAR

SERVEIS A ELEVAR

REPOSICIÓ DE VORERES i BORDONS

REASFALTAT

PROJECTE DE NOVA PAVIMENTACIÓ DEL CARRER DE LES DOEDES

L'ARQUITECTE MUNICIPAL	TITOL DEL PLÀNOL	PLANOL Nº 4
	OBRES COMPLEMENTARIES	Nº DE PLANOLS 4
		ESCALA E. 1/1000
ENRIC CASTELLÓ I VIVES		ARENYS DE MAR març DE 2018