ANTONIO MORENO BAZA - DNI [redacted]
(TCAT)
Diligència: Aprovat definitivament pel Ple de l'Ajuntament el 24 de febrer de 2022
2022.03.10 11:52:07 +01'00'

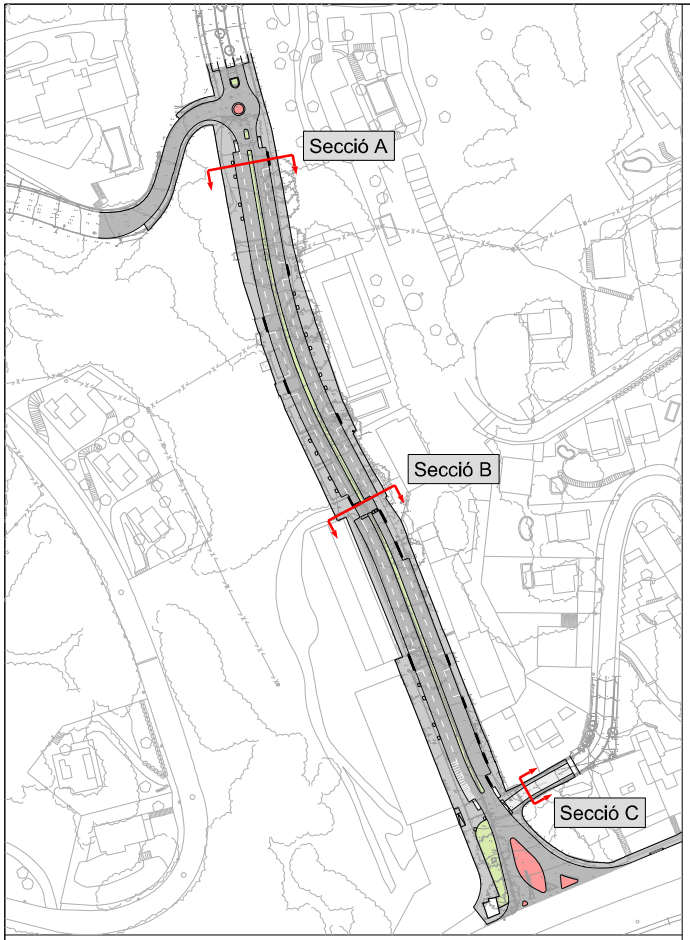

SECCIÓ A

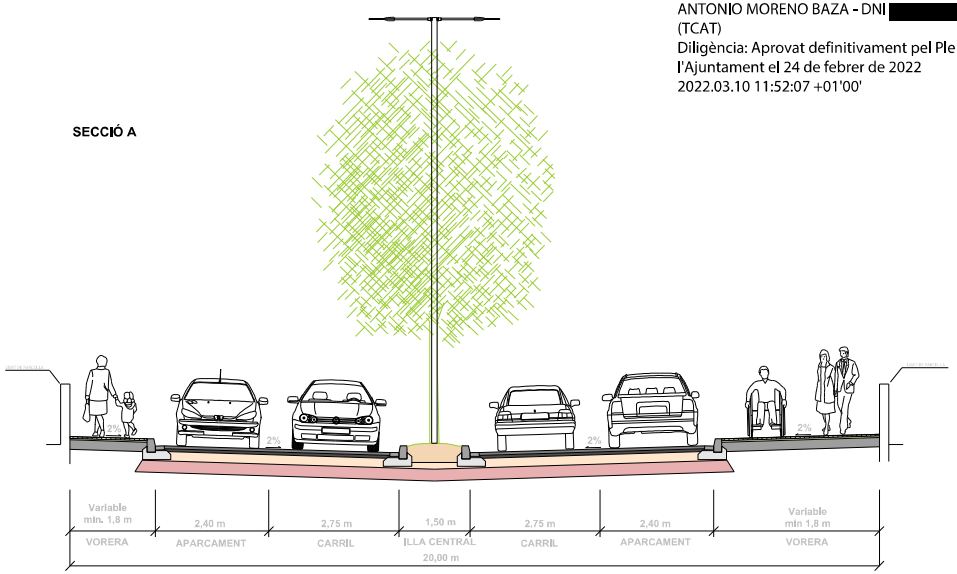

SECCIÓ B

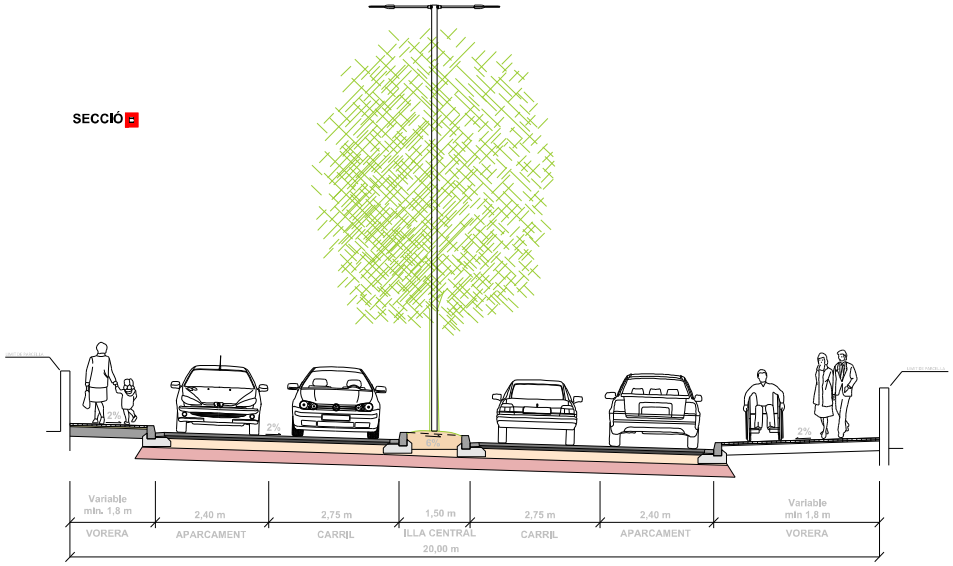

SECCIÓ C

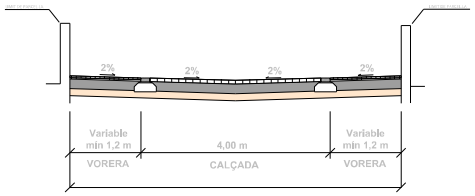

Ajuntament d'Arenys de Mar

INGLOBA group

Redactor: [redacted]

Nom del projecte:
Projecte d'Urbanització del
Polígon d'Actuació Urbanística Canalies PAU-05
ARENYS DE MAR

Títol del plànol: Seccions tipus

Escala	Data	Plànol	Full
A-3 1 / 100 A-1 1 / 50	Desembre 2021	8	1 de 1

Para descargar una copia de este documento consulte la siguiente página web
Codi Segur de Validació: f63c077163bf45da8f0a6d8f376b2e96001
Url de validació: https://tramits.arenysdemar.cat/absis/idi/arx/idiarxabsaweb/catala/asp/verificadorfirma.asp
Metadades: Origen: Origen administració Estat d'elaboració: Original

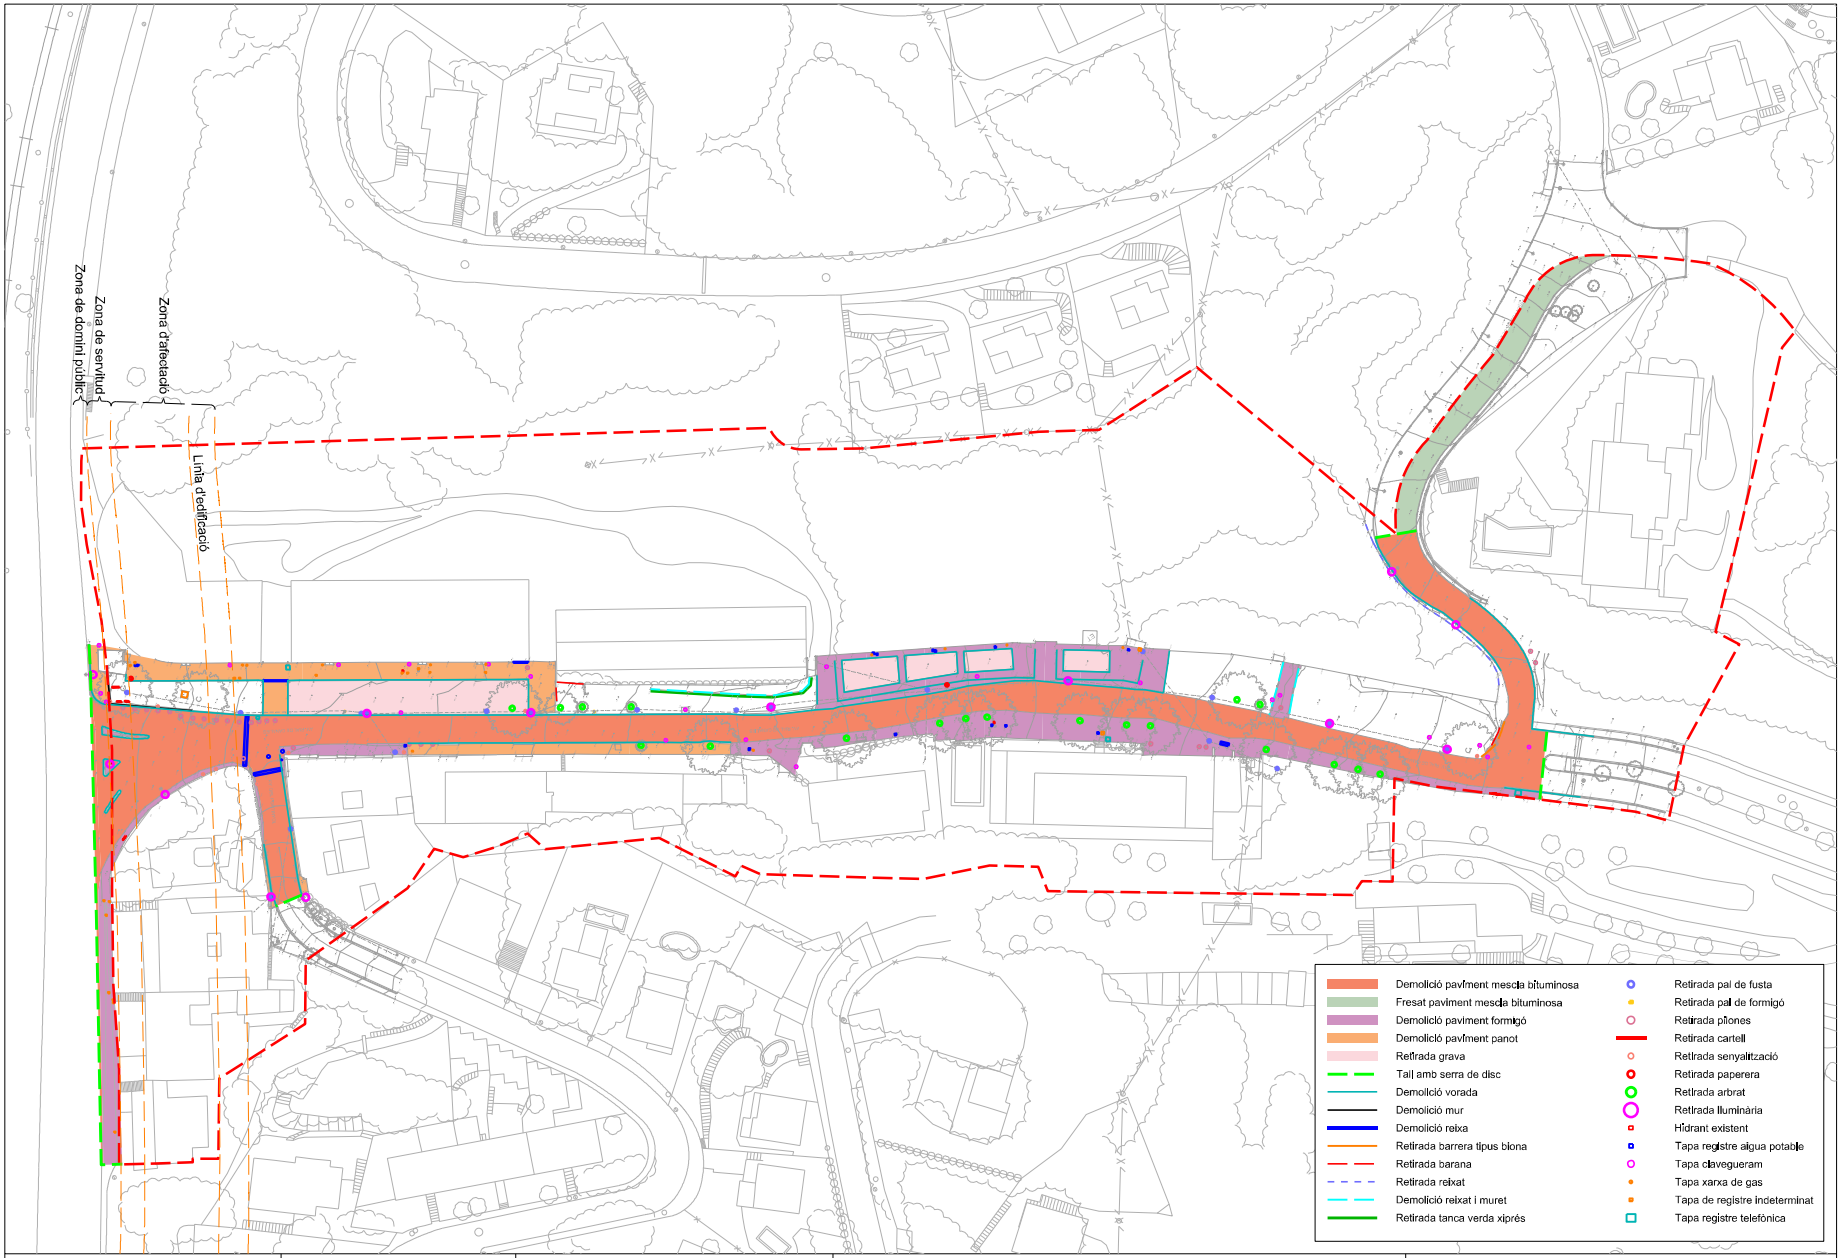

Ajuntament d'Arenys de Mar

INGLOBA group

L'Enginyer de Camins, Canals i Ports
Director del projecte

[redacted]

Signat: Artur Llansà Martí

Títol del projecte

Projecte d'Urbanització del
Polígon d'Actuació Urbanística Canalies PAU-05
ARENYS DE MAR

Títol del plànol: Enderrocs

Escala	Data	Plànol	Full
A-3 1 / 1.000 A-1 1 / 500	Desembre 2021	9.0	1 de 1

Para descargar una copia de este documento consulte la siguiente página web	
Codi Segur de Validació	**f63c077163bf45da8f0a6d8f376b2e96001**
Url de validació	*https://tramits.arenysdemar.cat/absis/idi/arx/idiarxabsaweb/catala/asp/verificadorfirma.asp*
Metadades	**Origen: Origen administració Estat d'elaboració: Original**

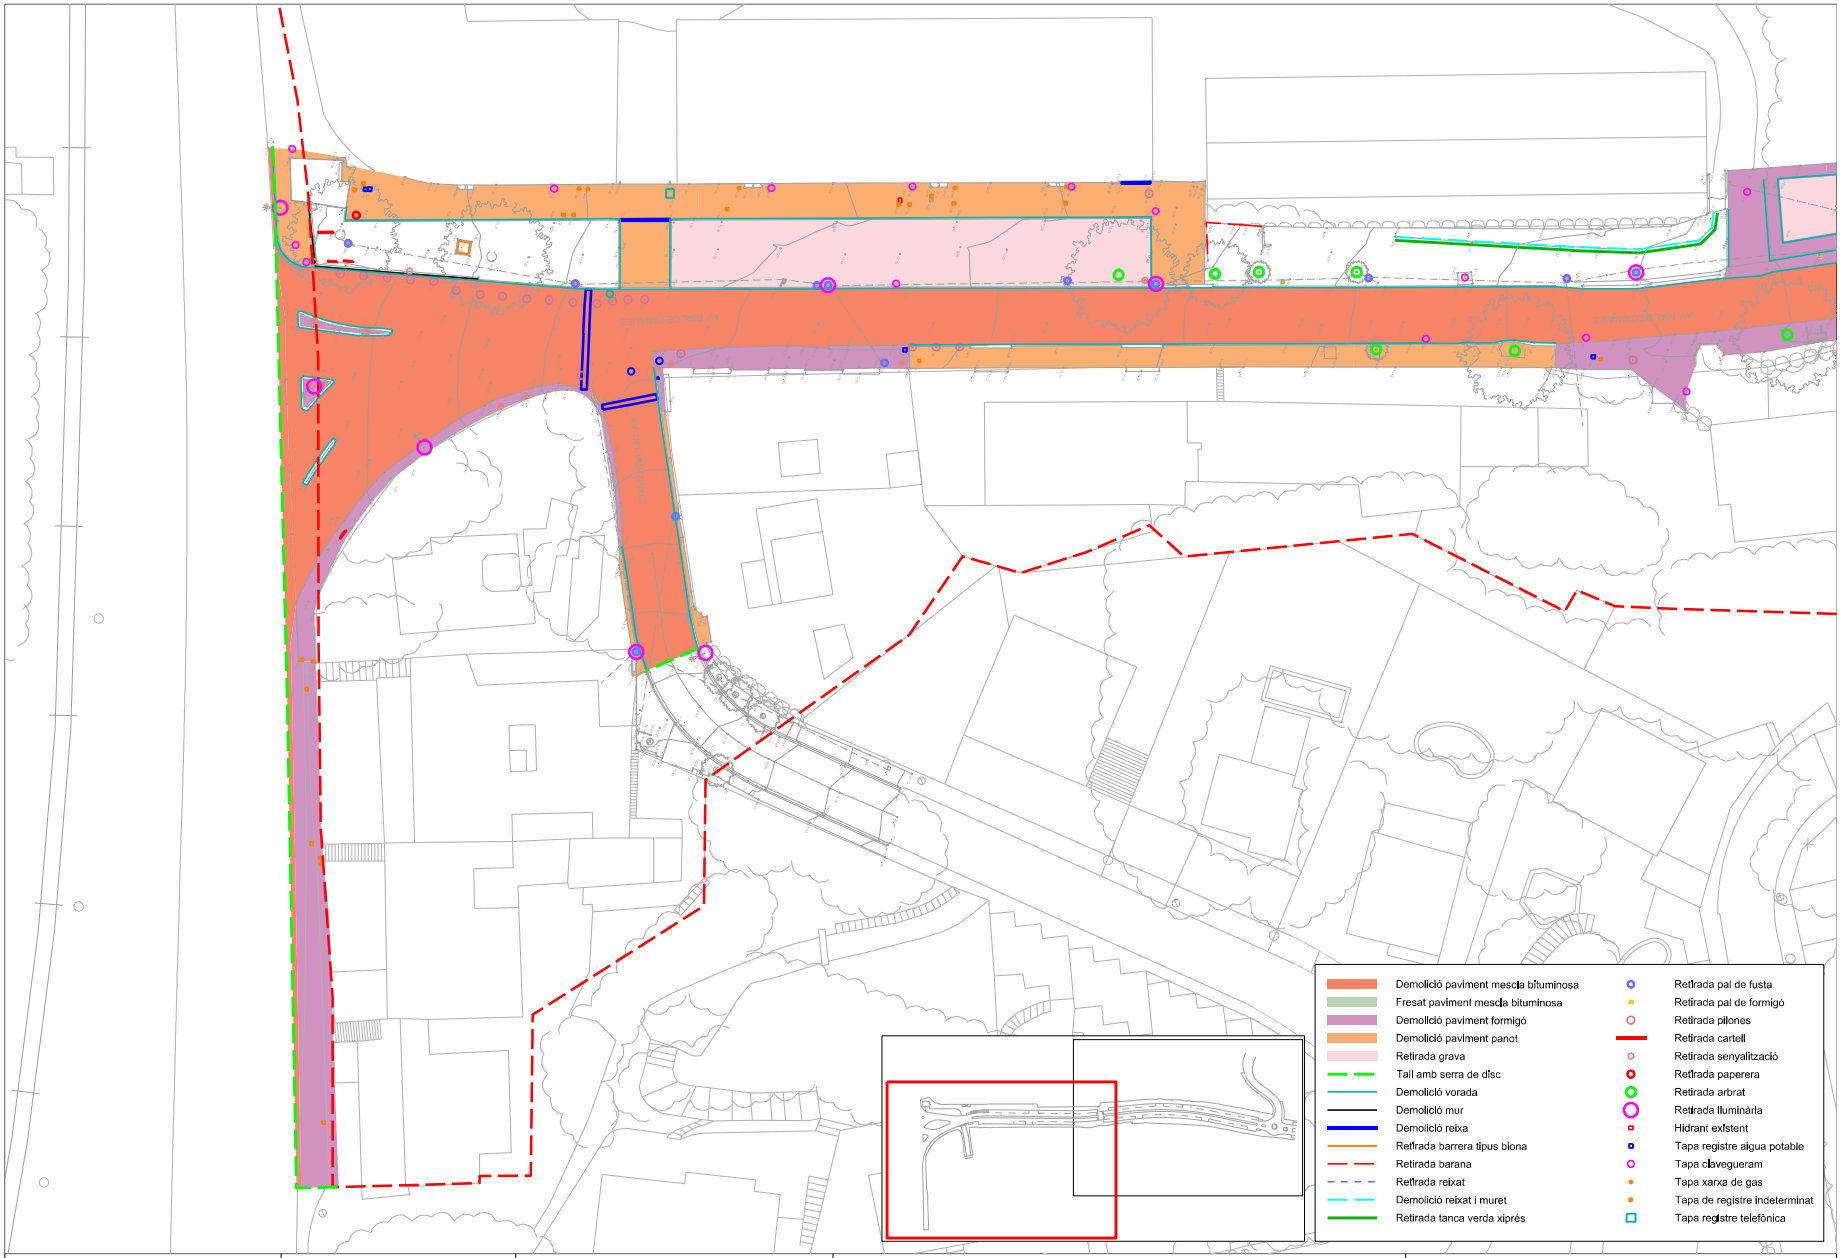

Ajuntament d'Arenys de Mar

INGLOBA group

L'Enginyer de Camins, Canals i Ports
Director del projecte

[redacted]

Signat: Artur Llansà Martí

Títol del projecte

Projecte d'Urbanització del
Polígon d'Actuació Urbanística Canalies PAU-05
ARENYS DE MAR

Títol del plànol: Enderrocs

Escala	Data	Plànol	Full
A-3 1 / 500 A-1 1 / 250	Desembre 2021	9.1	1 de 2

Para descargar una copia de este documento consulte la siguiente página web	
Codi Segur de Validació	**f63c077163bf45da8f0a6d8f376b2e96001**
Url de validació	*https://tramits.arenysdemar.cat/absis/idi/arx/idiarxabsaweb/catala/asp/verificadorfirma.asp*
Metadades	**Origen: Origen administració Estat d'elaboració: Original**

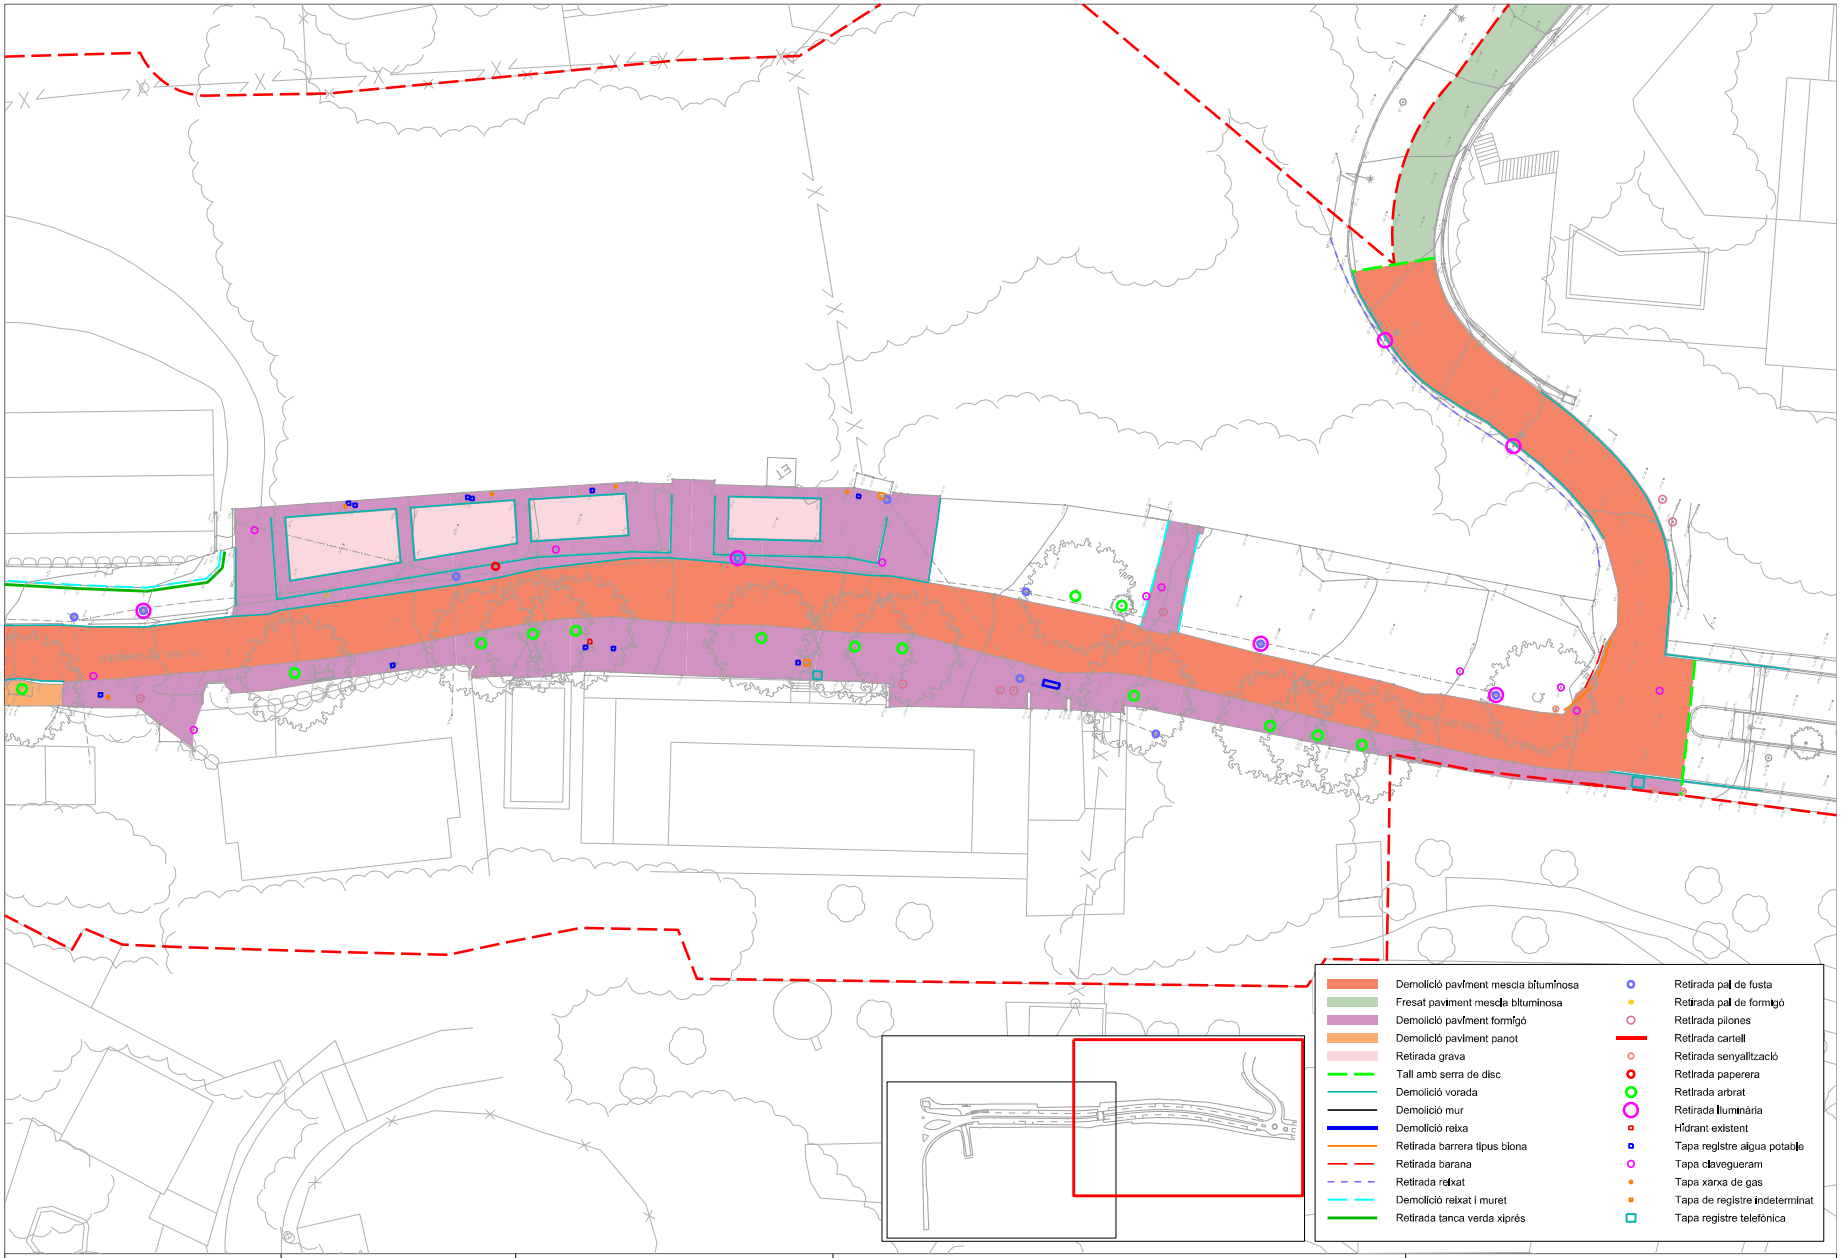

Ajuntament d'Arenys de Mar

INGLOBA group

L'Enginyer de Camins, Canals i Ports
Director del projecte

Signat: Artur Llansà Martí

Títol del projecte

Projecte d'Urbanització del
Polígon d'Actuació Urbanística Canalies PAU-05
ARENYS DE MAR

Títol del plànol: Enderrocs

Escala	Data	Plànol	Full
A-3 1 / 500 A-1 1 / 250	Desembre 2021	9.1	2 de 2

Para descargar una copia de este documento consulte la siguiente página web	
Codi Segur de Validació	**f63c077163bf45da8f0a6d8f376b2e96001**
Url de validació	*https://tramits.arenysdemar.cat/absis/idi/arx/idiarxabsaweb/catala/asp/verificadorfirma.asp*
Metadades	**Origen: Origen administració Estat d'elaboració: Original**

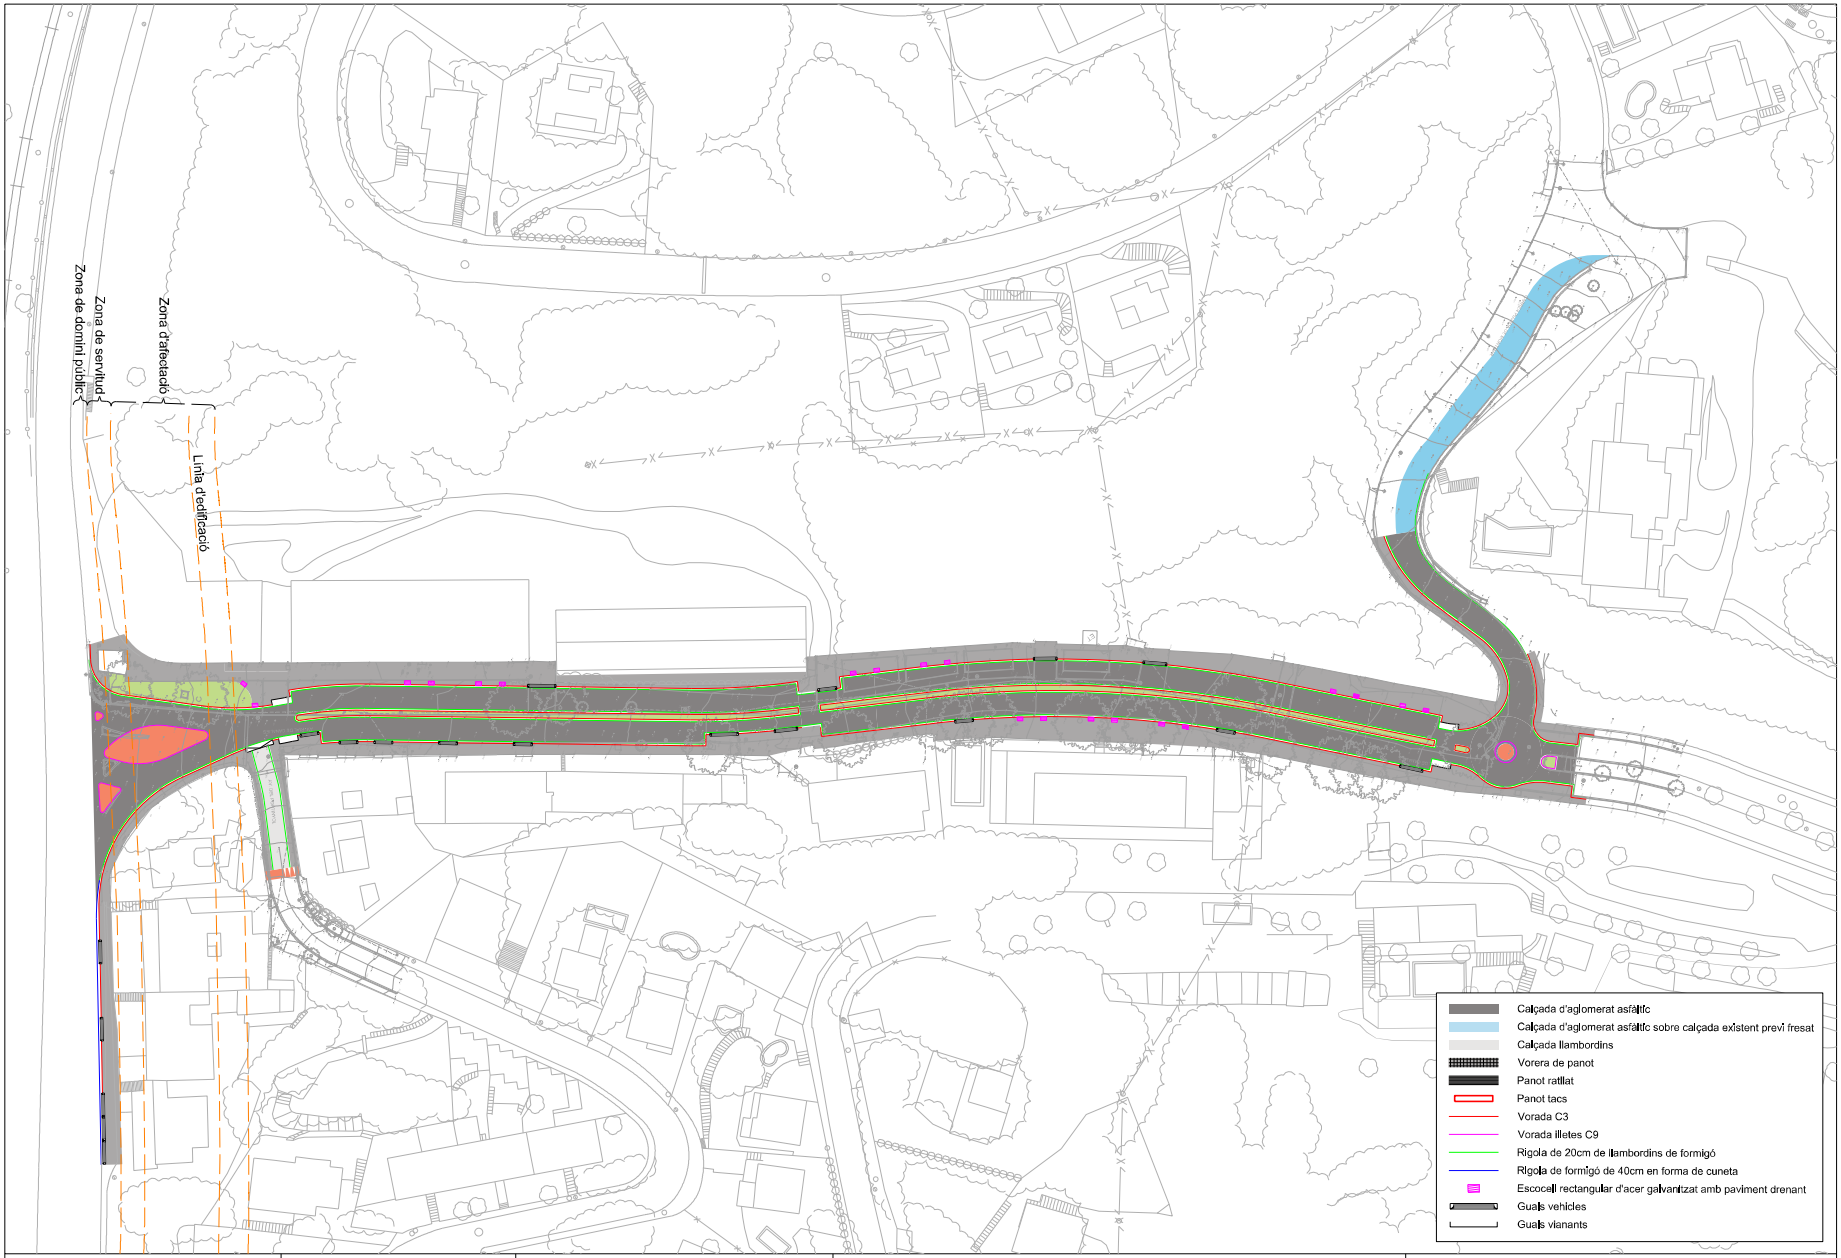

Ajuntament d'Arenys de Mar

INGLOBA group

L'Enginyer de Camins, Canals i Ports
Director del projecte

[redacted]

Signat: Artur Llansà Martí

Títol del projecte

Projecte d'Urbanització del
Polígon d'Actuació Urbanística Canalies PAU-05
ARENYS DE MAR

Títol del plànol: Pavimentació

Escala	Data	Plànol	Full
A-3 1 / 1.000 A-1 1 / 500	Desembre 2021	10.0	1 de 1

Para descargar una copia de este documento consulte la siguiente página web	
Codi Segur de Validació	**f63c077163bf45da8f0a6d8f376b2e96001**
Url de validació	*https://tramits.arenysdemar.cat/absis/idi/arx/idiarxabsaweb/catala/asp/verificadorfirma.asp*
Metadades	**Origen: Origen administració Estat d'elaboració: Original**

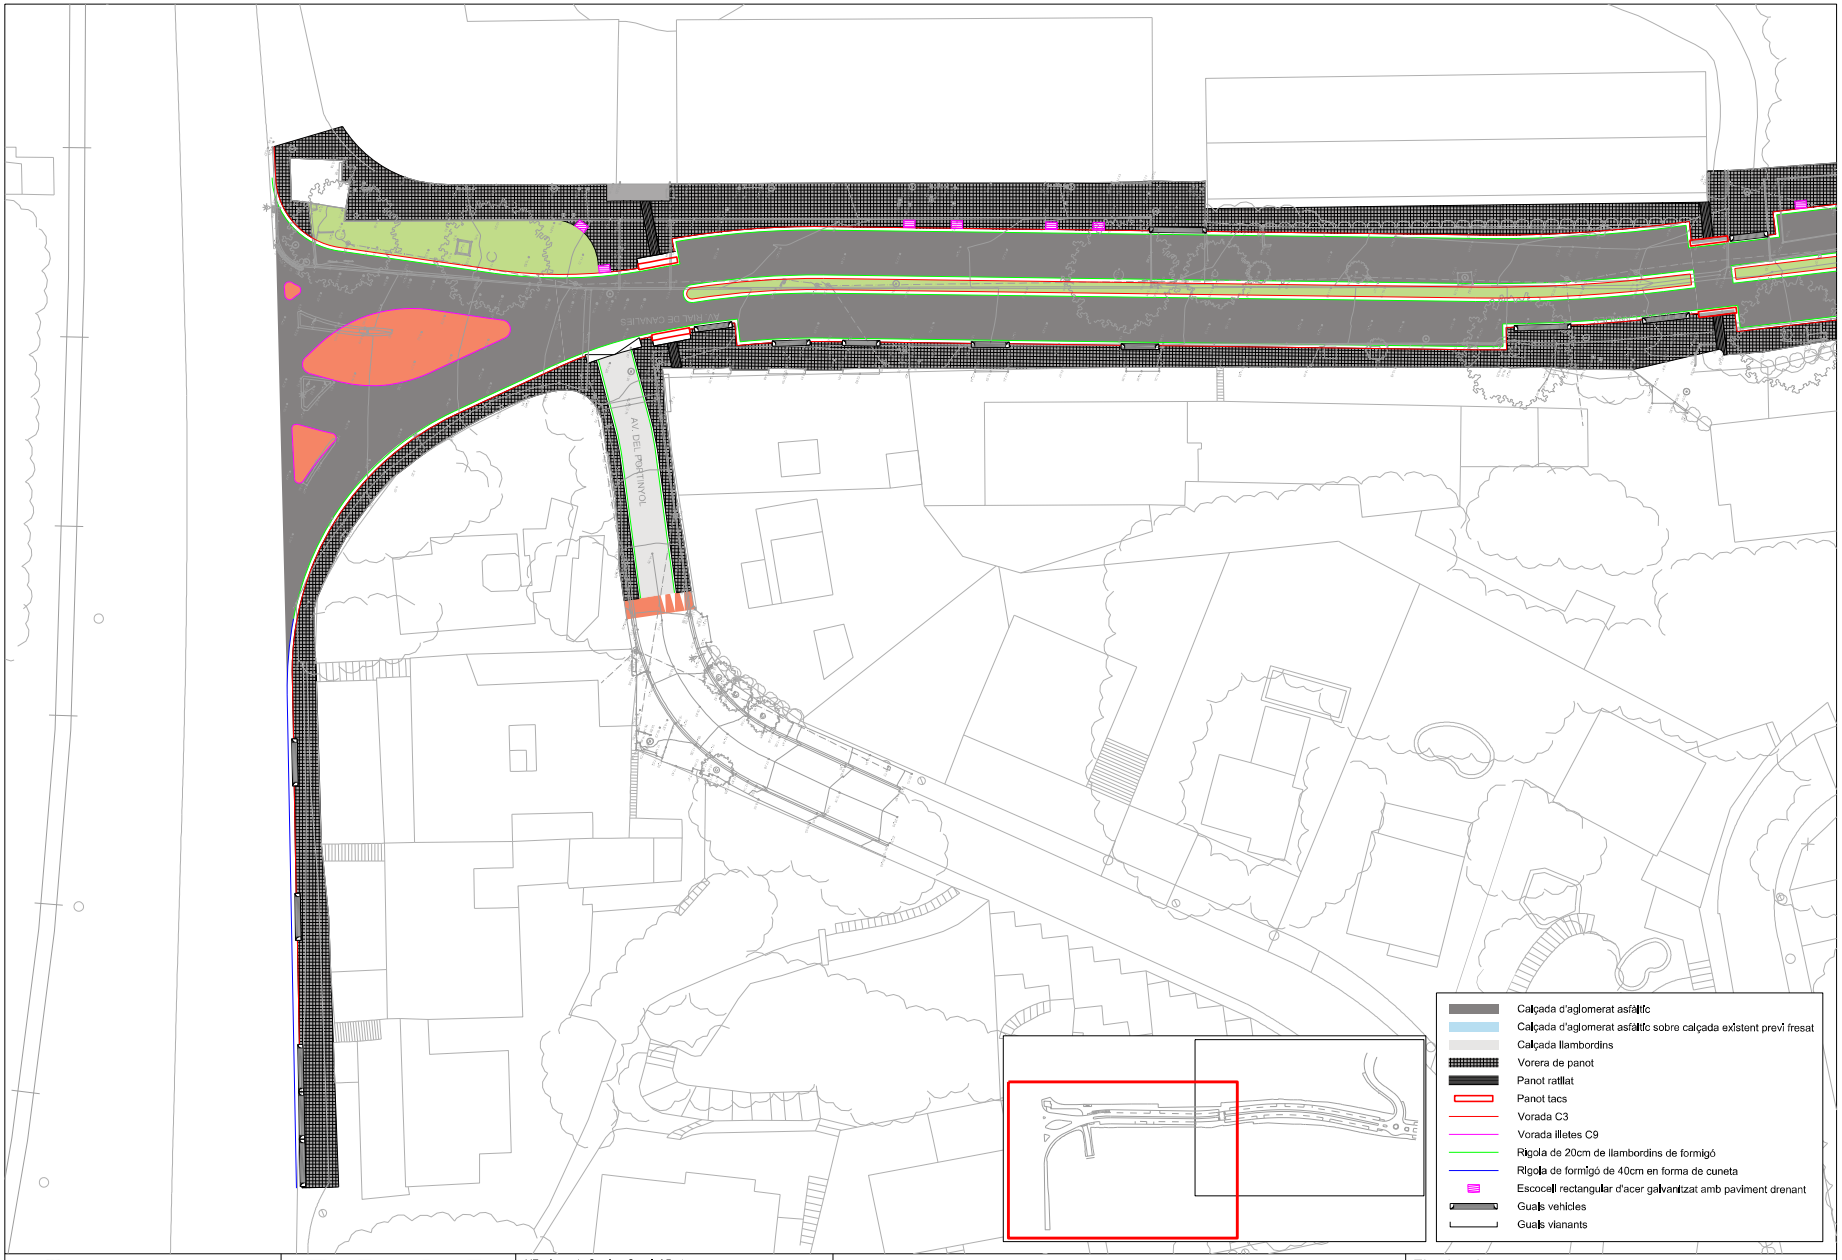

Ajuntament d'Arenys de Mar

INGLOBA group

L'Enginyer de Camins, Canals i Ports
Director del projecte

[redacted]

Signat: Artur Llansà Martí

Títol del projecte

Projecte d'Urbanització del
Polígon d'Actuació Urbanística Canalies PAU-05
ARENYS DE MAR

Títol del plànol

Pavimentació

Escala	Data	Plànol	Full
A-3 1 / 500 A-1 1 / 250	Desembre 2021	10.1	1 de 2

Para descargar una copia de este documento consulte la siguiente página web	
Codi Segur de Validació	f63c077163bf45da8f0a6d8f376b2e96001
Url de validació	https://tramits.arenysdemar.cat/absis/idi/arx/idiarxabsaweb/catala/asp/verificadorfirma.asp
Metadades	Origen: Origen administració Estat d'elaboració: Original

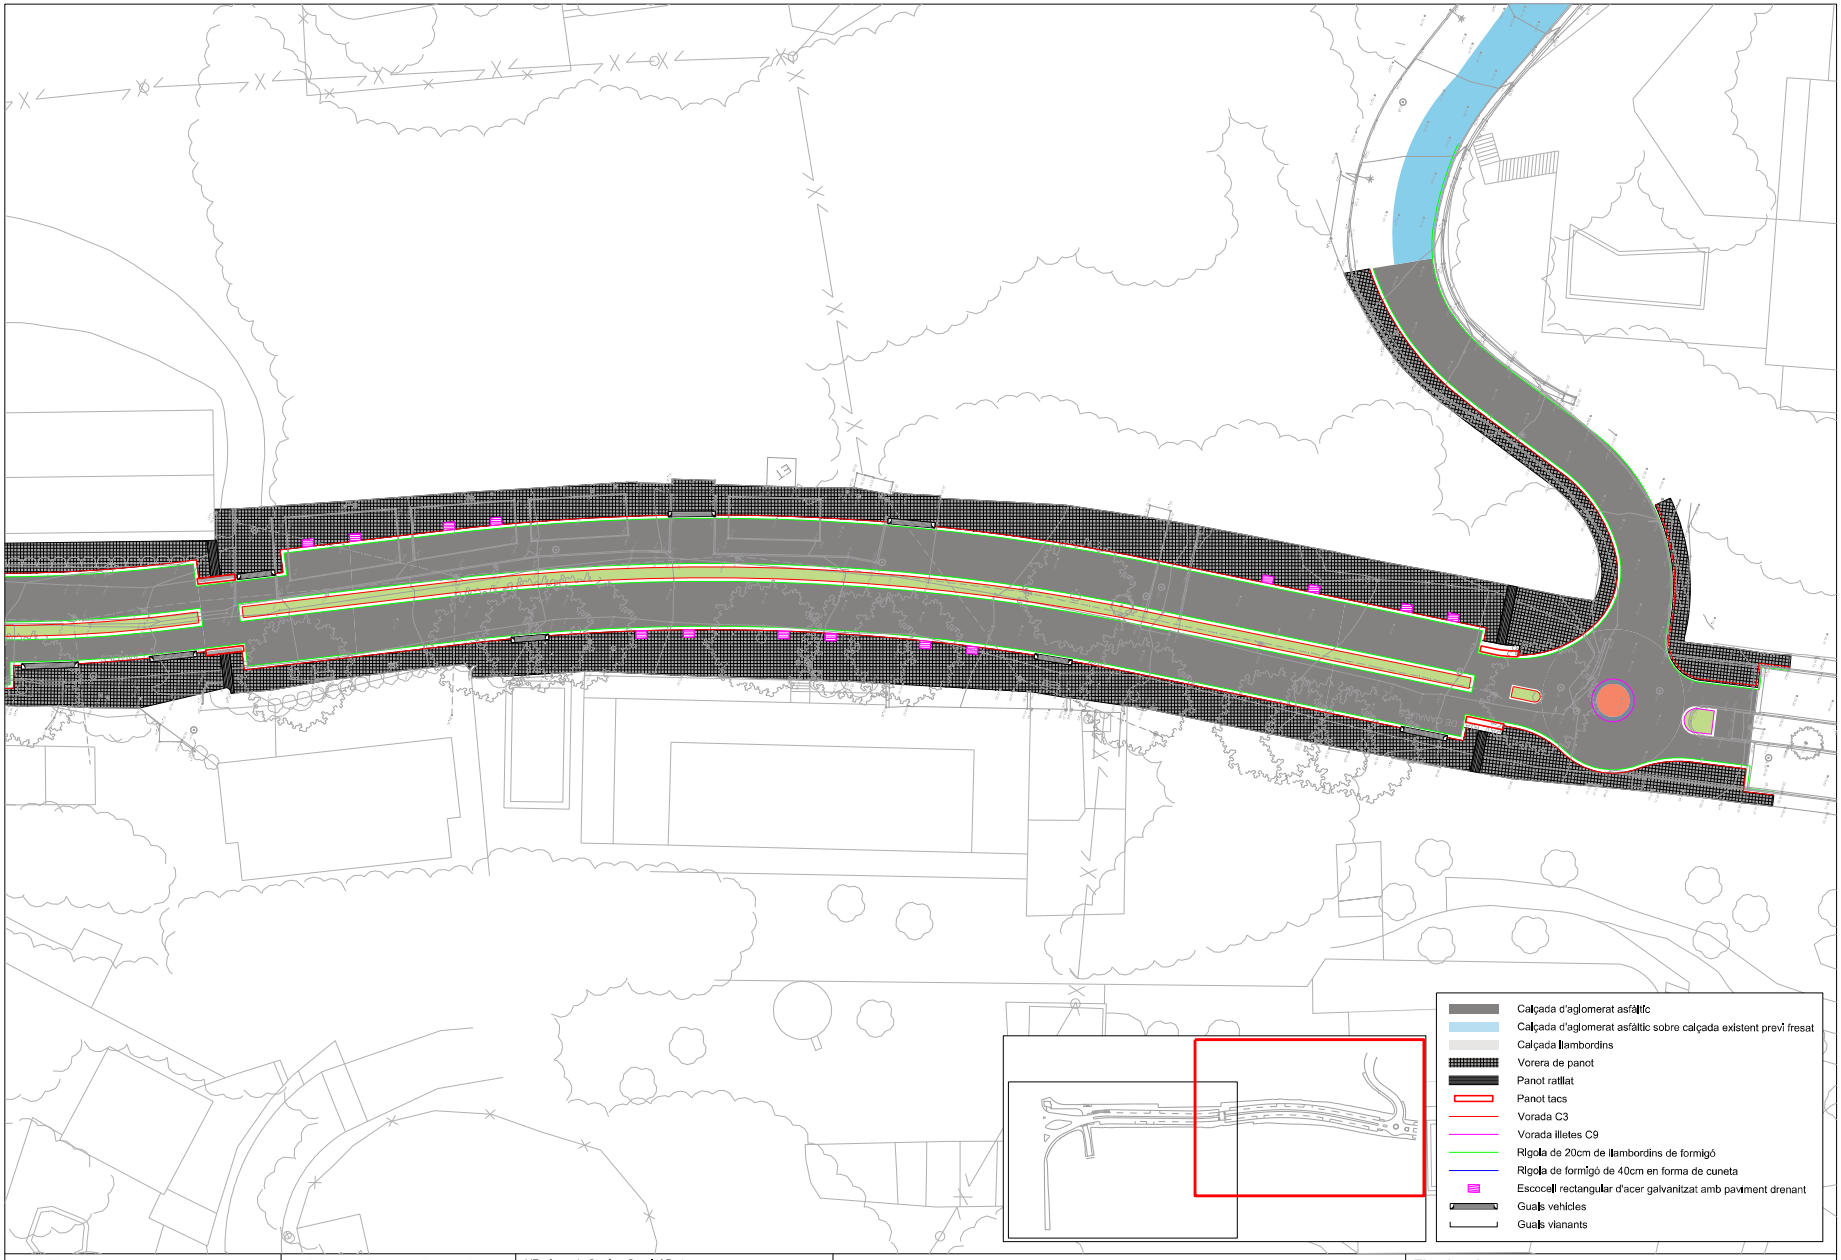

Ajuntament d'Arenys de Mar

INGLOBA group

L'Enginyer de Camins, Canals i Ports
Director del projecte

[redacted]

Signat: Artur Llansà Martí

Títol del projecte

Projecte d'Urbanització del
Polígon d'Actuació Urbanística Canalies PAU-05
ARENYS DE MAR

Títol del plànol

Pavimentació

Escala	Data	Plànol	Full
A-3 1 / 500 A-1 1 / 250	Desembre 2021	10.1	2 de 2

Para descargar una copia de este documento consulte la siguiente página web	
Codi Segur de Validació	f63c077163bf45da8f0a6d8f376b2e96001
Url de validació	https://tramits.arenysdemar.cat/absis/idi/arx/idiarxabsaweb/catala/asp/verificadorfirma.asp
Metadades	Origen: Origen administració Estat d'elaboració: Original

DETALL CALÇADA

Cotes en cm.

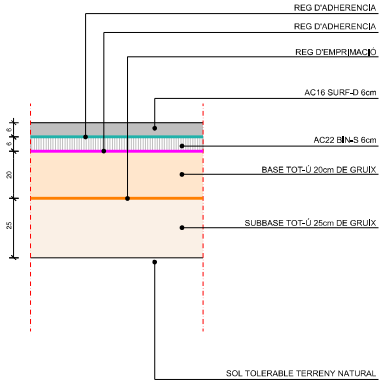

DETALL PAVIMENT GORGERA

Cotes en cm.

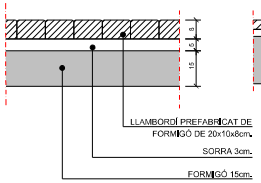

DETALL PAVIMENT VORERA

Cotes en cm.

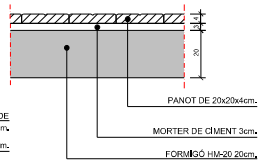

DETALL PAVIMENT LLAMBORDINS

Cotes en cm.

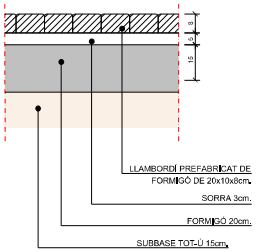

DETALL PAVIMENT ILLETA

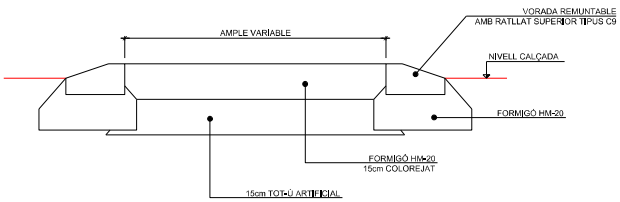

DETALL VORADA

TIPUS C3 AMB RIGOLA

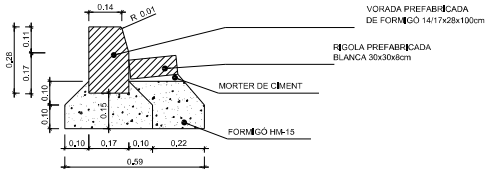

Ajuntament d'Arenys de Mar	INGLOBA group	L'Enginyer de Camins, Canals i Ports Director del projecte [redacted] Signat: Artur Llansà Martí	Títol del projecte Projecte d'Urbanització del Polígon d'Actuació Urbanística Canalies PAU-05 ARENYS DE MAR	Títol del plànol Pavimentació Detalls		
				Escala A-3 1 / 20 A-1 1 / 10	Data Desembre 2021	Plànol 10.2	Full 1 de 1

Para descargar una copia de este documento consulte la siguiente página web	
Codi Segur de Validació	**f63c077163bf45da8f0a6d8f376b2e96001**
Url de validació	*https://tramits.arenysdemar.cat/absis/idi/arx/idiarxabsaweb/catala/asp/verificadorfirma.asp*
Metadades	**Origen: Origen administració Estat d'elaboració: Original**

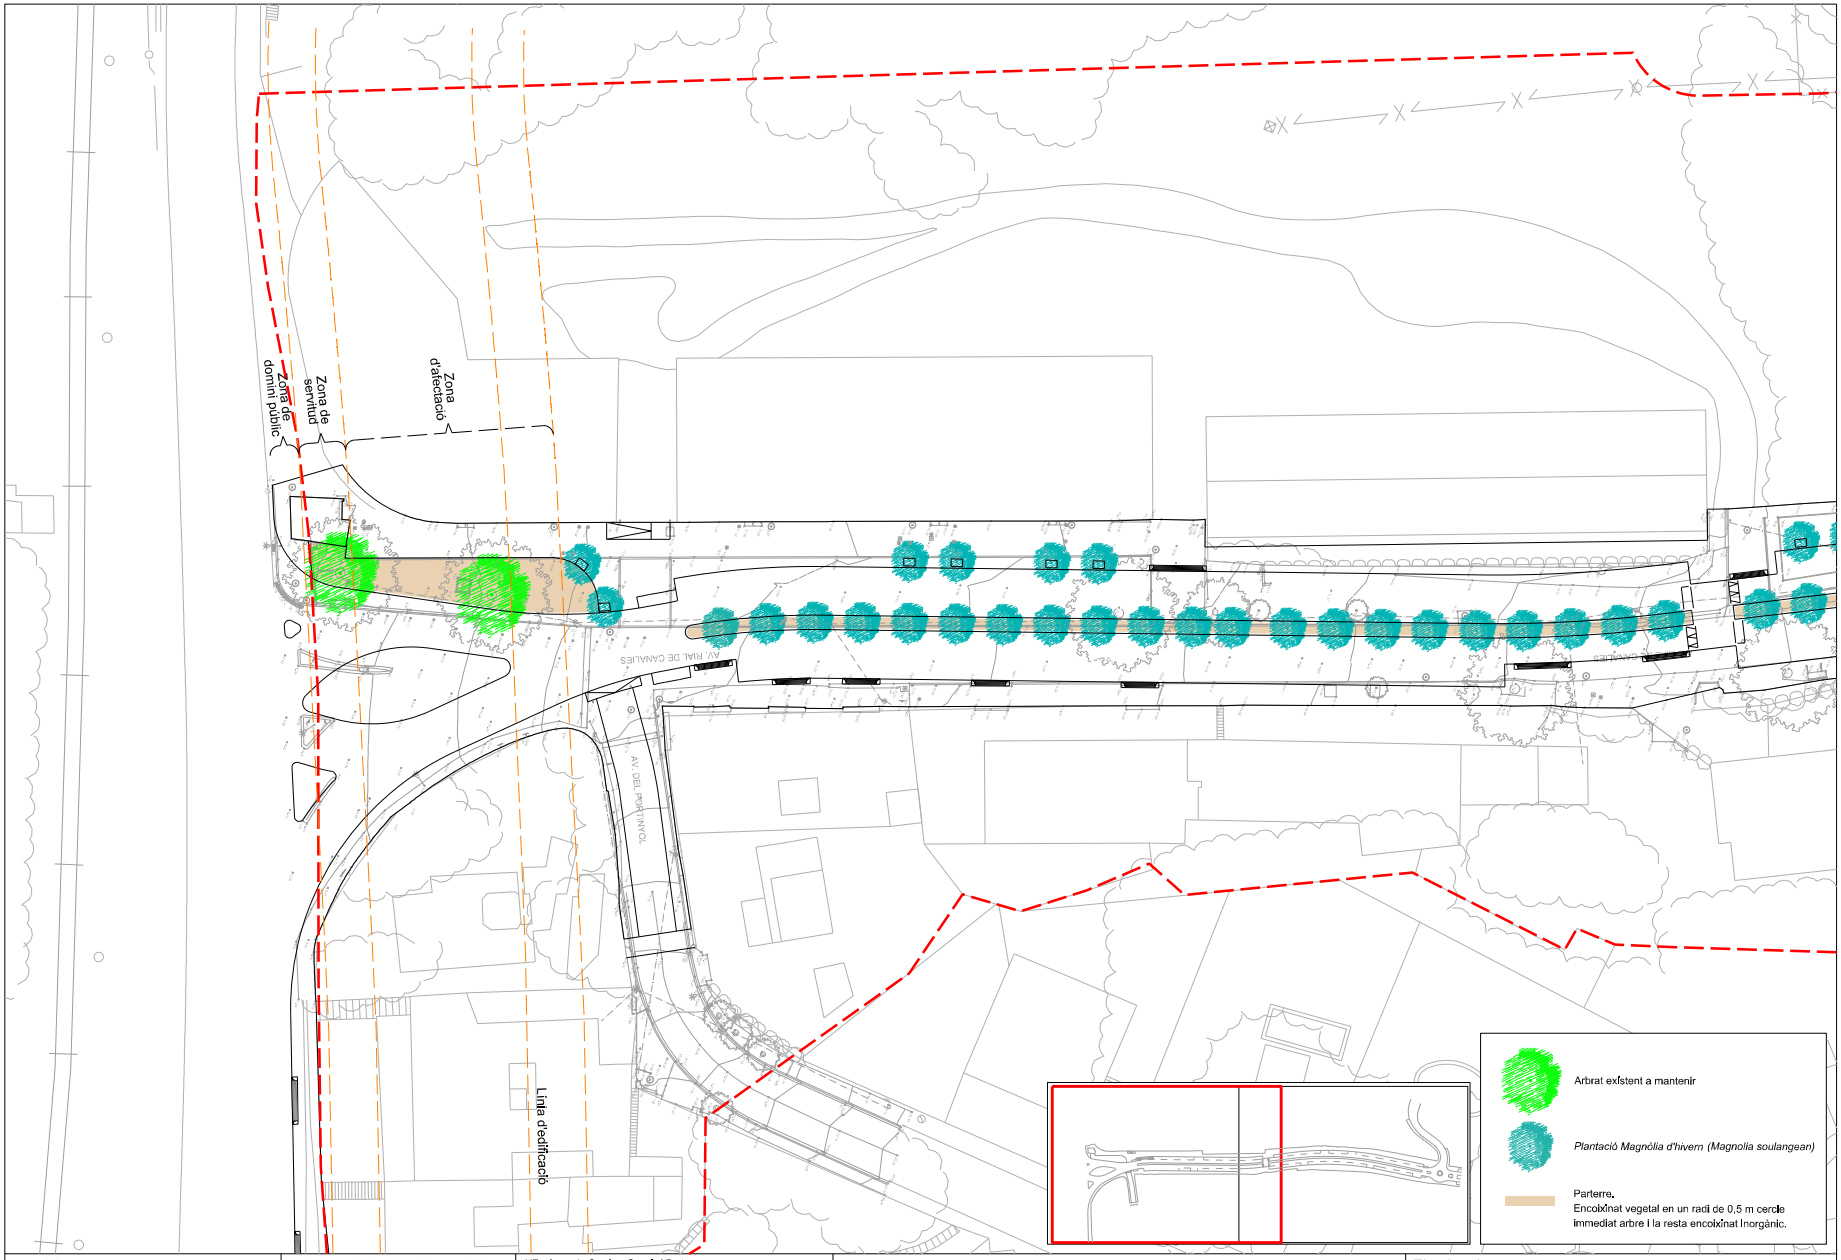

Ajuntament d'Arenys de Mar

INGLOBA group

L'Enginyer de Camins, Canals i Ports
Director del projecte
[redacted]
Signat: Artur Llansà Martí

Títol del projecte

Projecte d'Urbanització del
Polígon d'Actuació Urbanística Canalies PAU-05
ARENYS DE MAR

Títol del plànol

Plantacions

Escala	Data	Plànol	Full
A-3 1 / 500 A-1 1 / 250	Desembre 2021	11	1 de 2

Para descargar una copia de este documento consulte la siguiente página web	
Codi Segur de Validació	f63c077163bf45da8f0a6d8f376b2e96001
Url de validació	https://tramits.arenysdemar.cat/absis/idi/arx/idiarxabsaweb/catala/asp/verificadorfirma.asp
Metadades	Origen: Origen administració Estat d'elaboració: Original

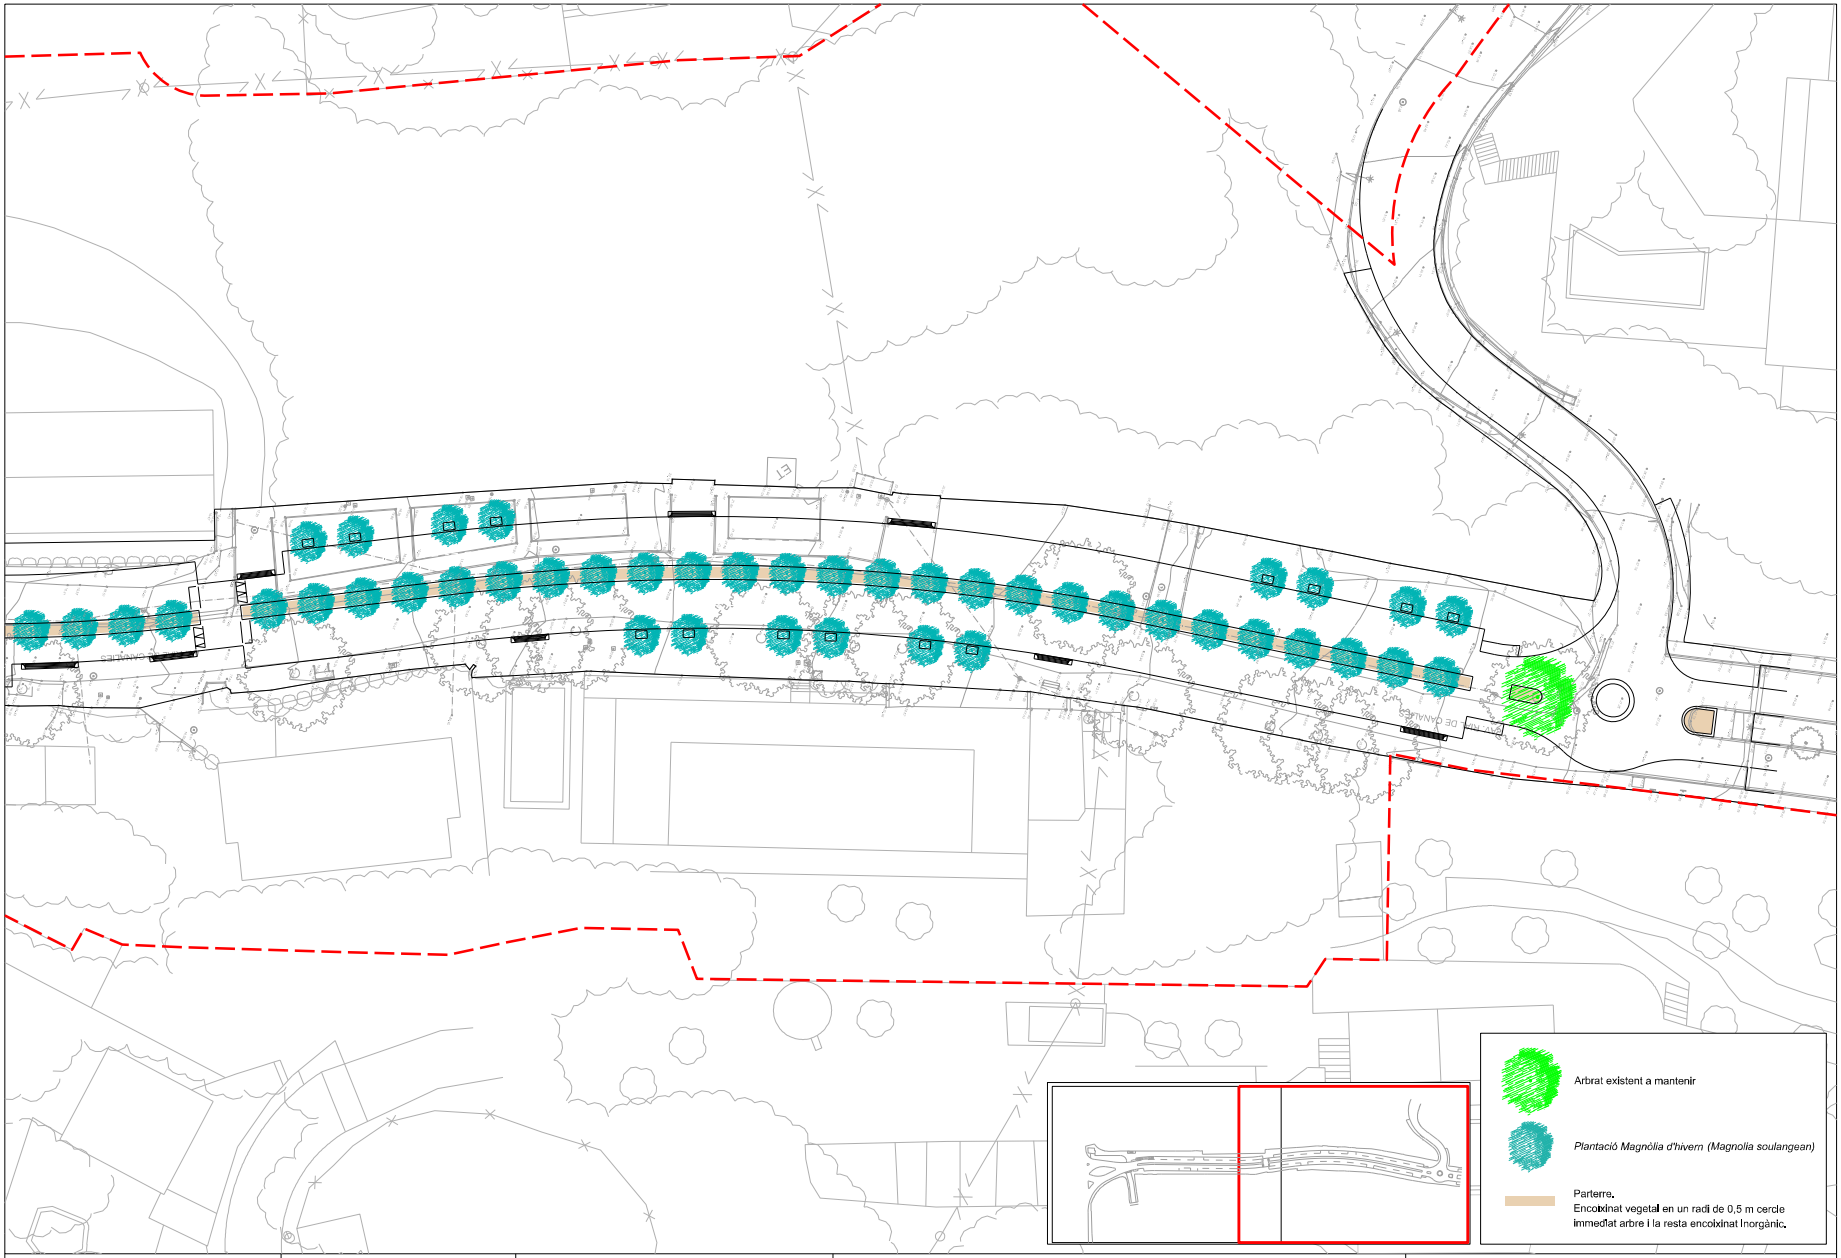

Ajuntament d'Arenys de Mar

INGLOBA group

L'Enginyer de Camins, Canals i Ports
Director del projecte

Signat: Artur Llansà Martí

Títol del projecte

Projecte d'Urbanització del
Polígon d'Actuació Urbanística Canalies PAU-05
ARENYS DE MAR

Títol del plànol: Plantacions

Escala	Data	Plànol	Full
A-3 1 / 500 A-1 1 / 250	Desembre 2021	11	2 de 2

Para descargar una copia de este documento consulte la siguiente página web	
Codi Segur de Validació	**f63c077163bf45da8f0a6d8f376b2e96001**
Url de validació	*https://tramits.arenysdemar.cat/absis/idi/arx/idiarxabsaweb/catala/asp/verificadorfirma.asp*
Metadades	**Origen: Origen administració Estat d'elaboració: Original**

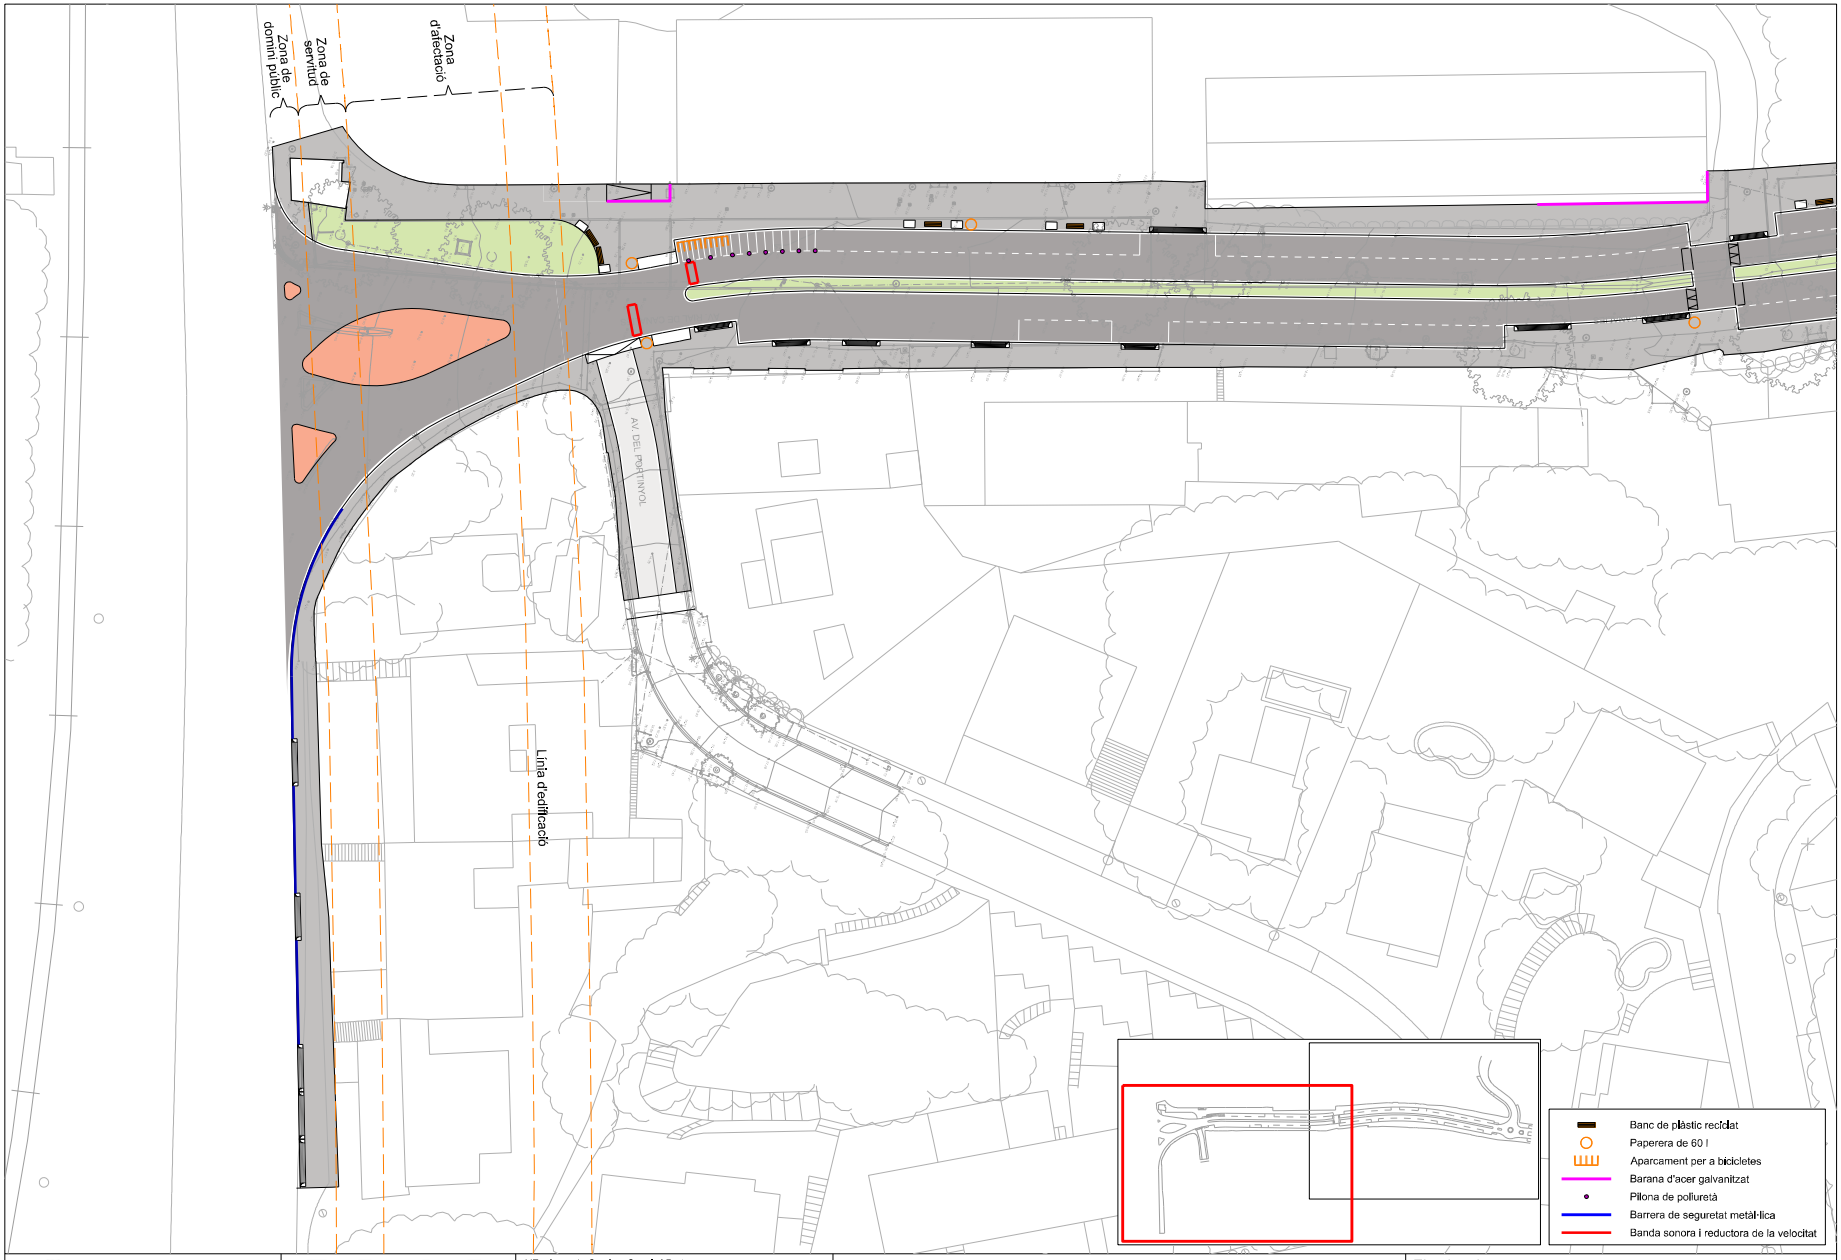

Ajuntament d'Arenys de Mar

INGLOBA group

L'Enginyer de Camins, Canals i Ports
Director del projecte

Signat: Artur Llansà Martí [redacted]

Títol del projecte

Projecte d'Urbanització del
Polígon d'Actuació Urbanística Canalies PAU-05
ARENYS DE MAR

Títol del plànol

Mobiliari urbà

Escala	Data	Plànol	Full
A-3 1 / 500 A-1 1 / 250	Desembre 2021	12	1 de 2

Para descargar una copia de este documento consulte la siguiente página web	
Codi Segur de Validació	**f63c077163bf45da8f0a6d8f376b2e96001**
Url de validació	*https://tramits.arenysdemar.cat/absis/idi/arx/idiarxabsaweb/catala/asp/verificadorfirma.asp*
Metadades	**Origen: Origen administració Estat d'elaboració: Original**

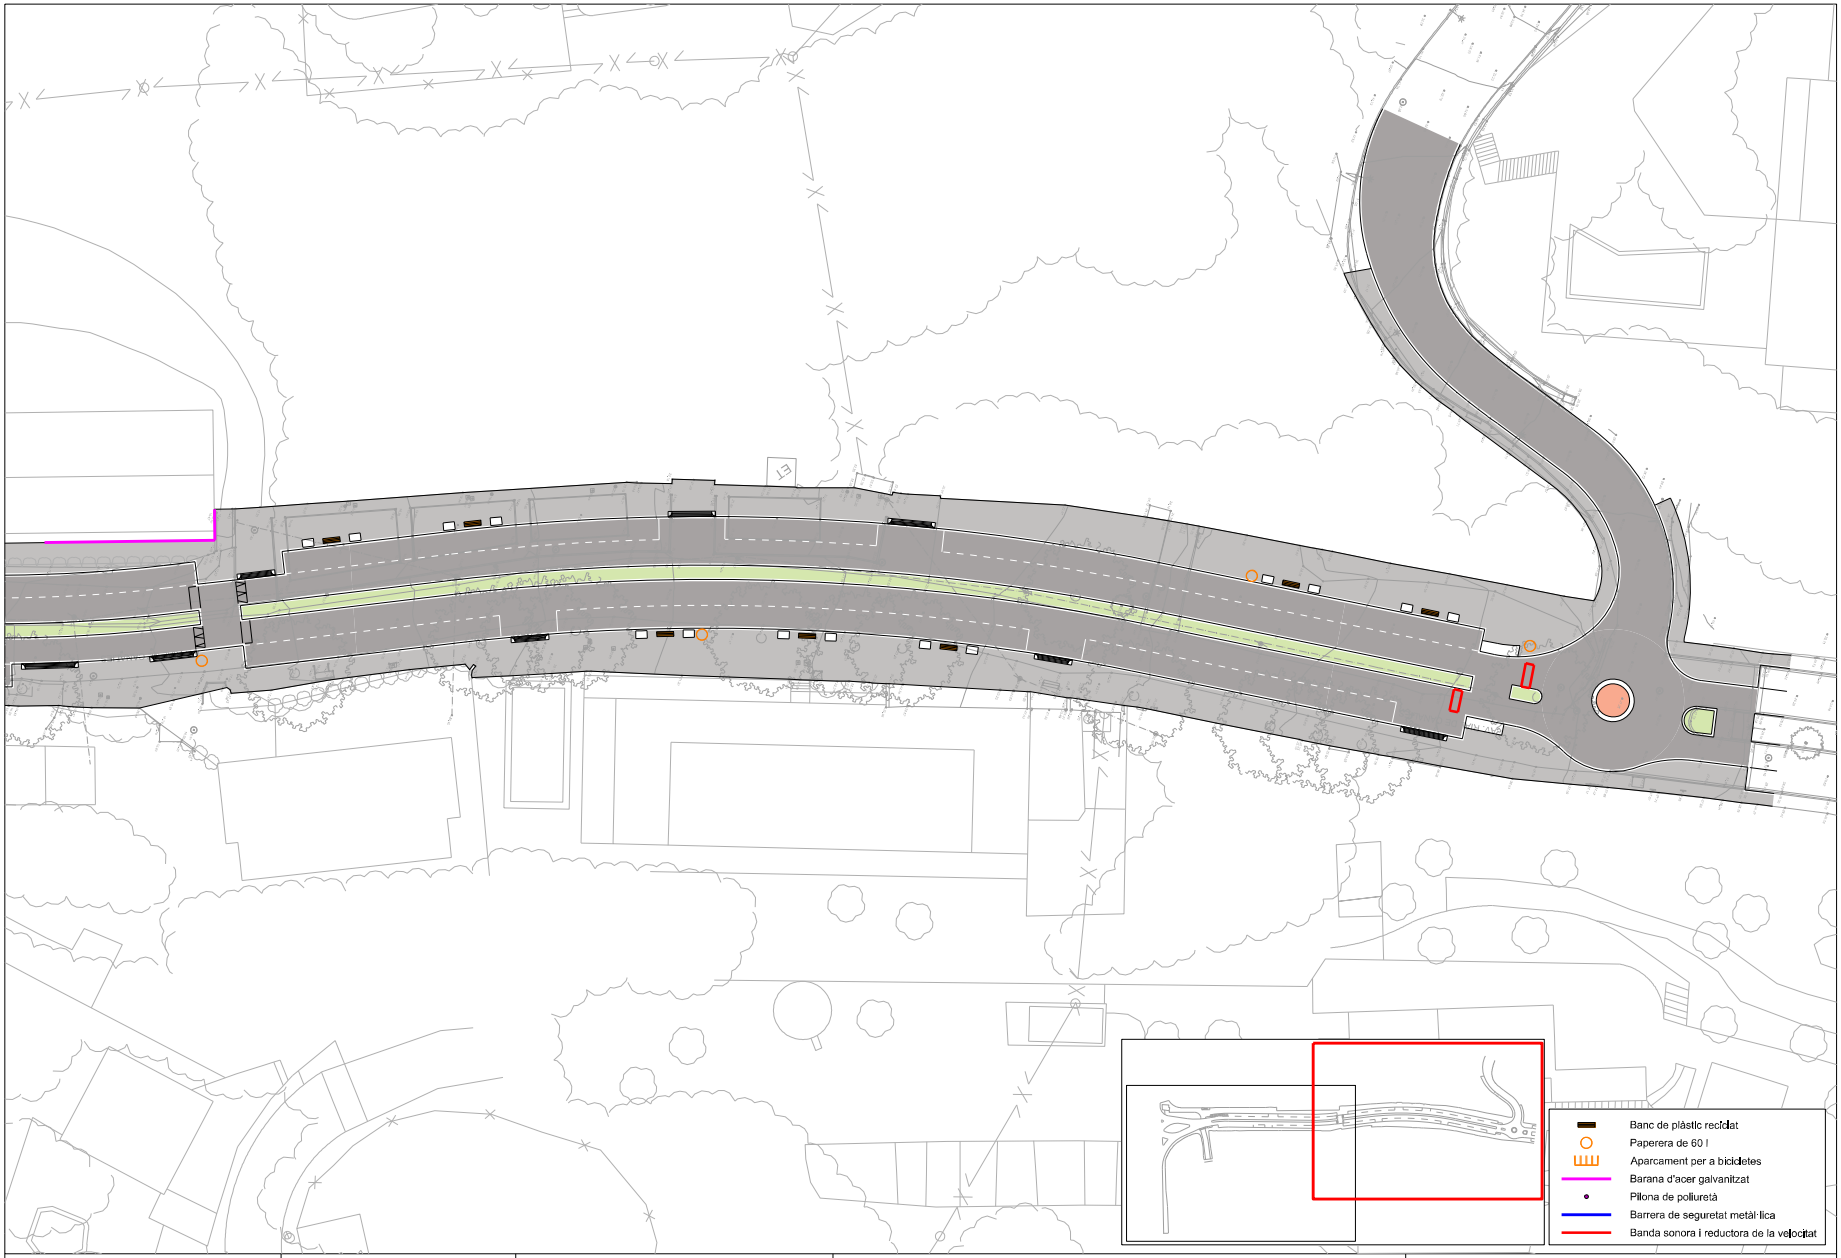

Ajuntament d'Arenys de Mar

INGLOBA group

L'Enginyer de Camins, Canals i Ports
Director del projecte

[redacted]

Signat: Artur Llansà Martí

Títol del projecte

Projecte d'Urbanització del
Polígon d'Actuació Urbanística Canalies PAU-05
ARENYS DE MAR

Títol del plànol			
Mobiliari urbà			
Escala	Data	Plànol	Full
A-3 1 / 500 A-1 1 / 250	Desembre 2021	12	2 de 2

Para descargar una copia de este documento consulte la siguiente página web	
Codi Segur de Validació	f63c077163bf45da8f0a6d8f376b2e96001
Url de validació	https://tramits.arenysdemar.cat/absis/idi/arx/idiarxabsaweb/catala/asp/verificadorfirma.asp
Metadades	Origen: Origen administració Estat d'elaboració: Original

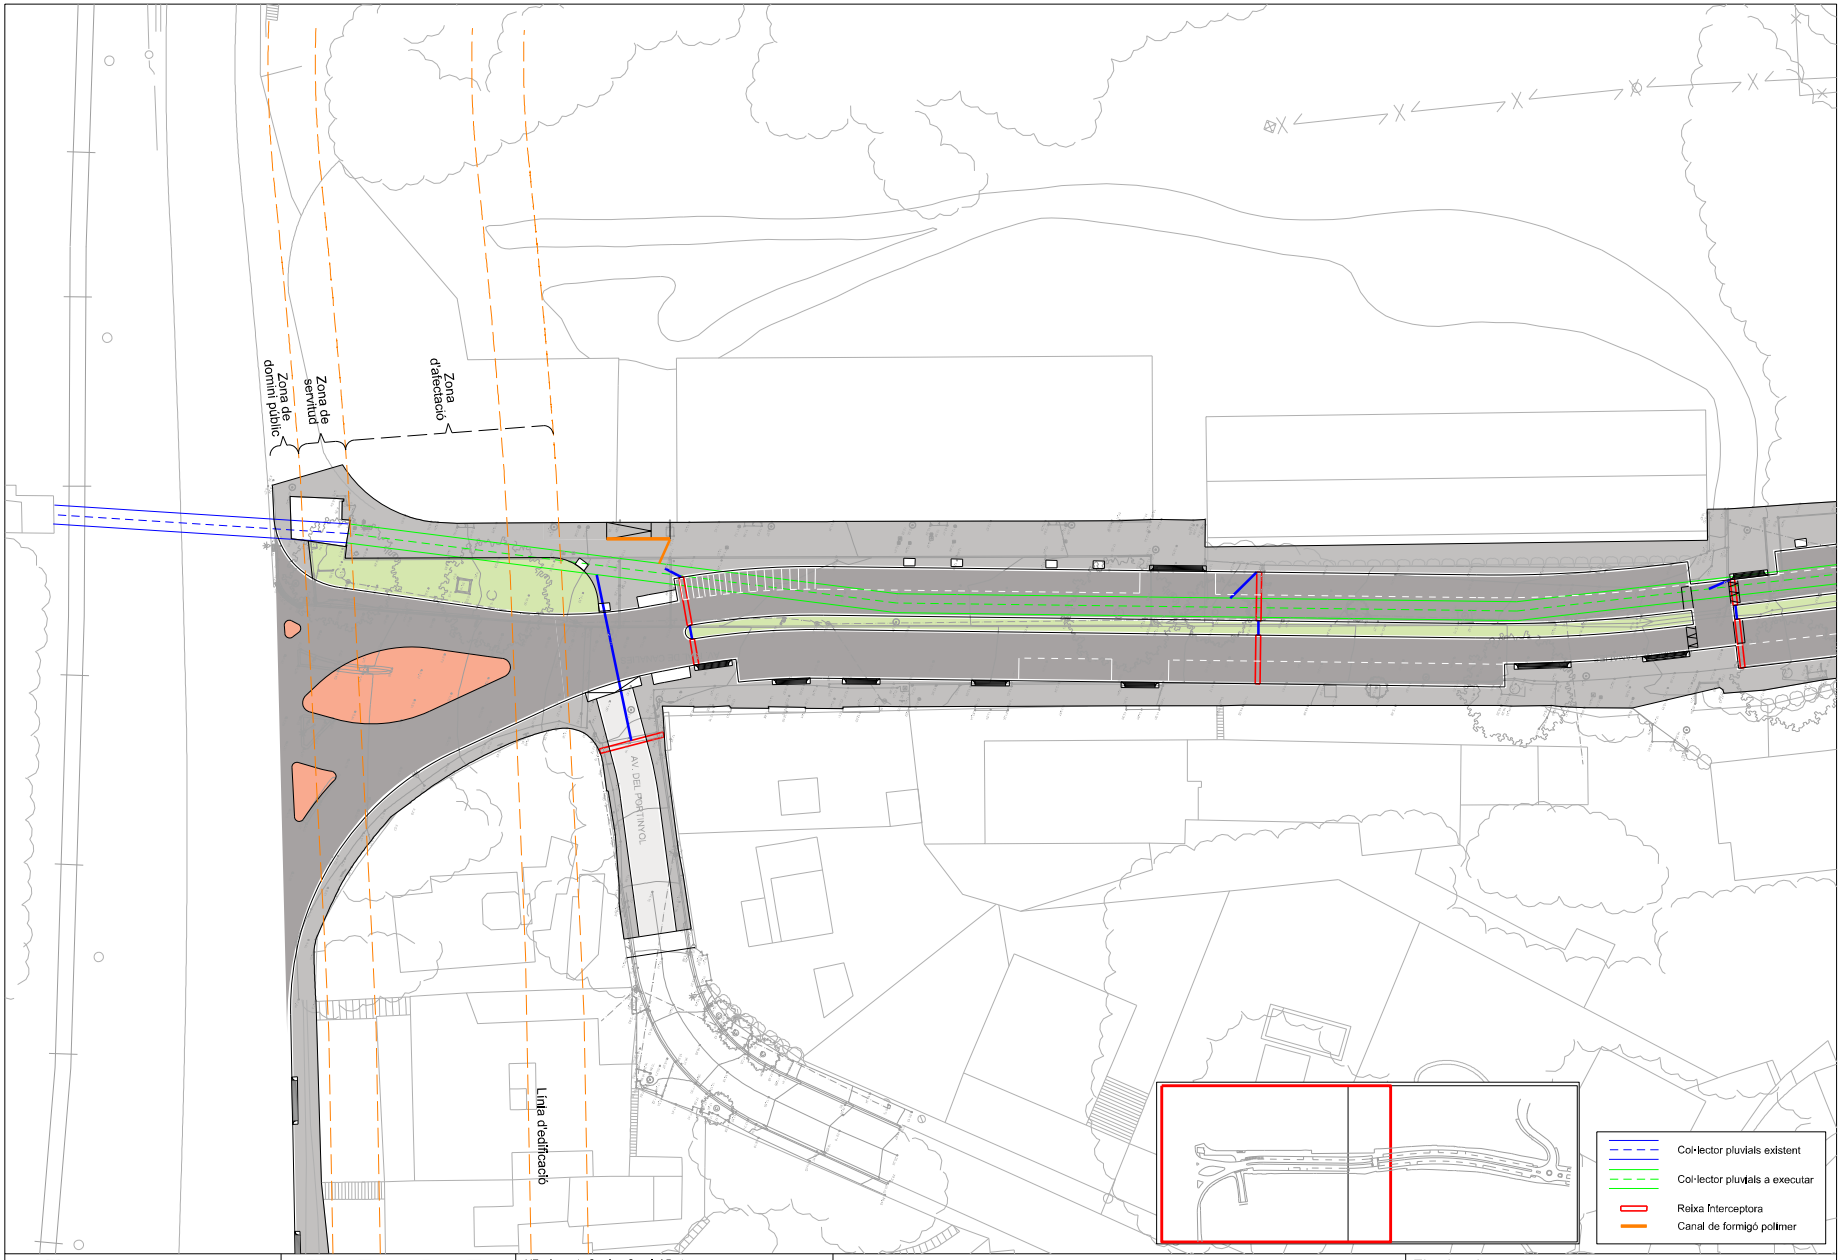

Ajuntament d'Arenys de Mar

INGLOBA group

L'Enginyer de Camins, Canals i Ports
Director del projecte

[redacted]

Signat: Artur Llansà Martí

Títol del projecte

Projecte d'Urbanització del
Polígon d'Actuació Urbanística Canalies PAU-05
ARENYS DE MAR

Títol del plànol

Xarxes de serveis
Xarxa de pluvials

Escala	Data	Plànol	Full
A-3 1 / 500 A-1 1 / 250	Desembre 2021	13.1.1	1 de 2

Para descargar una copia de este documento consulte la siguiente página web	
Codi Segur de Validació	**f63c077163bf45da8f0a6d8f376b2e96001**
Url de validació	*https://tramits.arenysdemar.cat/absis/idi/arx/idiarxabsaweb/catala/asp/verificadorfirma.asp*
Metadades	**Origen: Origen administració Estat d'elaboració: Original**

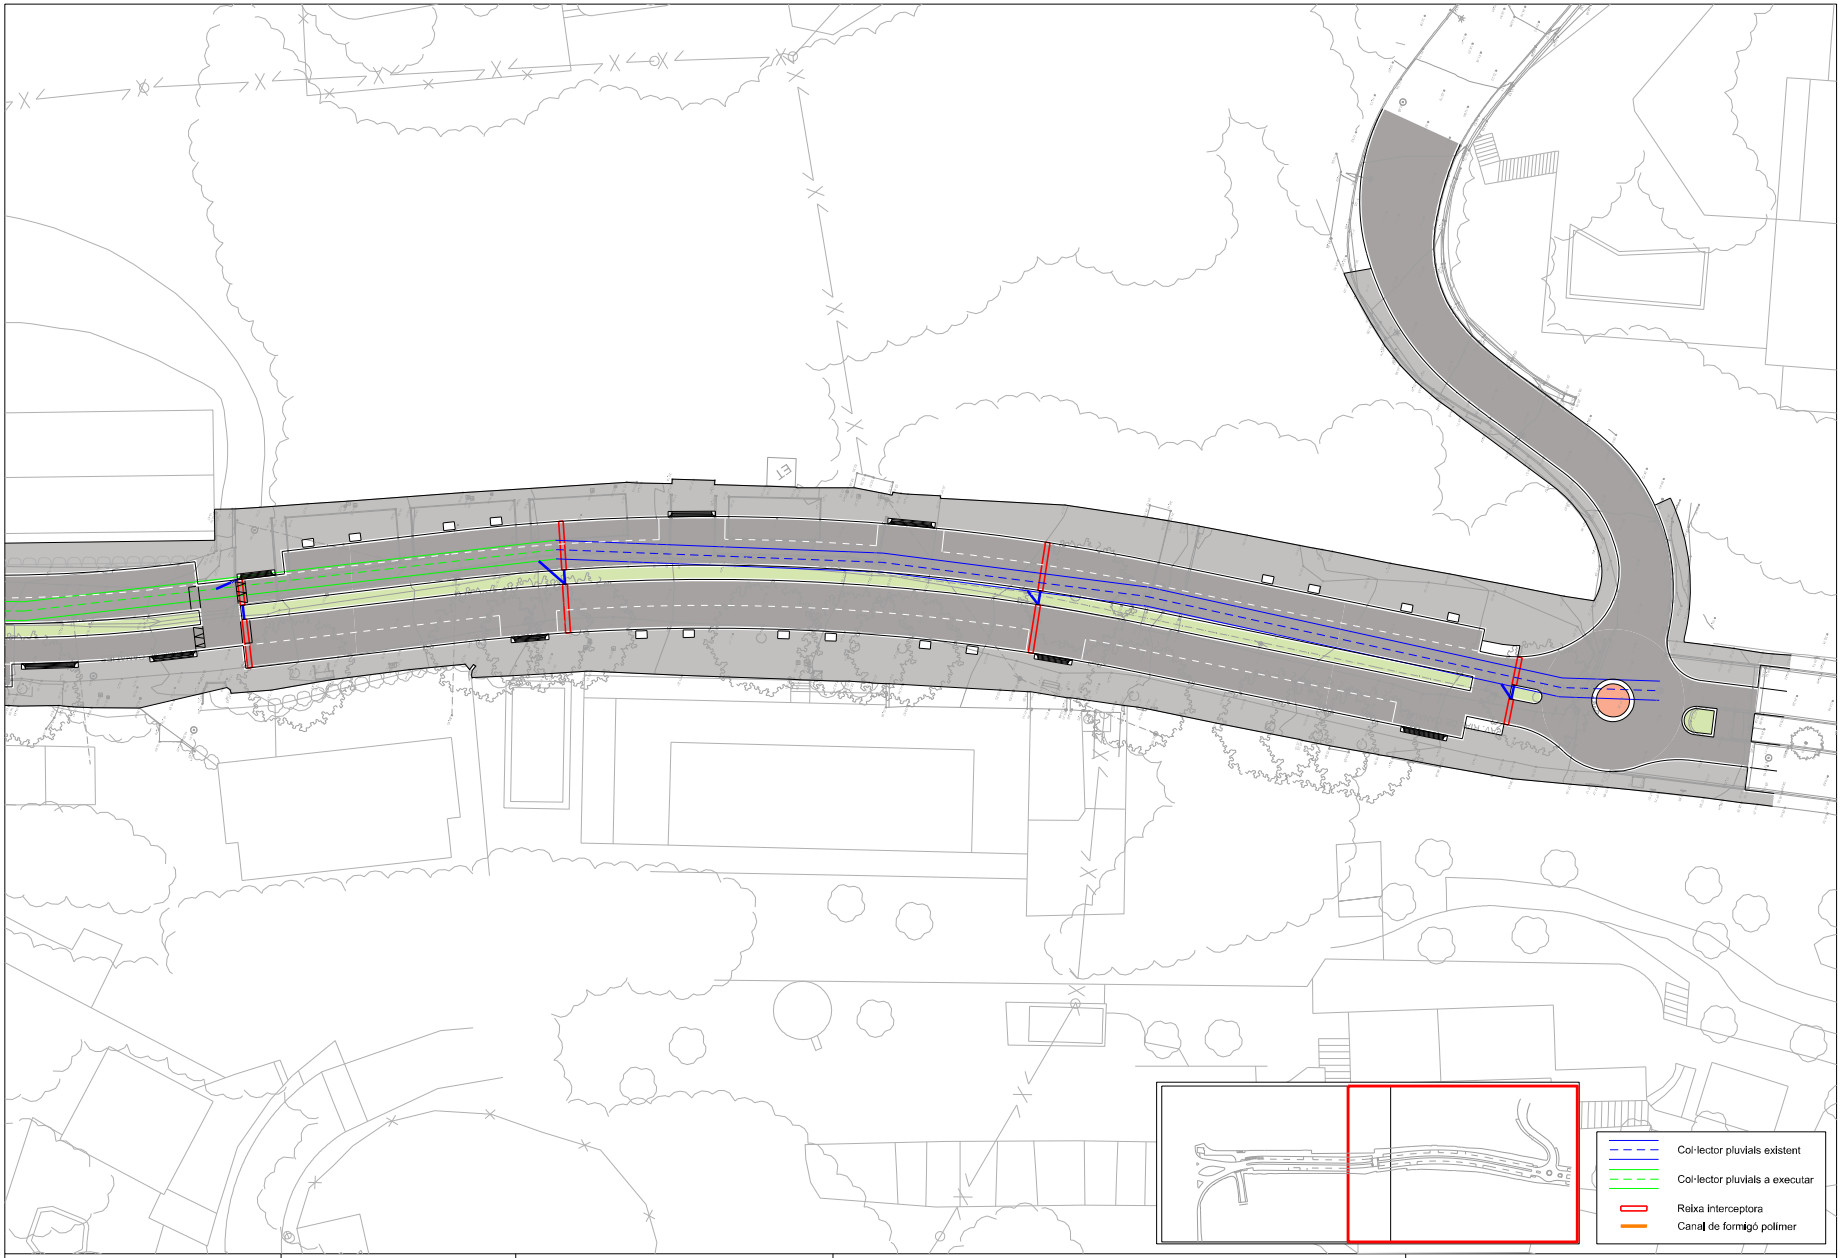

Ajuntament d'Arenys de Mar

INGLOBA group

L'Enginyer de Camins, Canals i Ports
Director del projecte

[redacted]

Signat: Artur Llansà Martí

Títol del projecte

Projecte d'Urbanització del
Polígon d'Actuació Urbanística Canalies PAU-05
ARENYS DE MAR

Títol del plànol

Xarxes de serveis
Xarxa de pluvials

Escala	Data	Plànol	Full
A-3 1 / 500 A-1 1 / 250	Desembre 2021	13.1.1	2 de 2

Para descargar una copia de este documento consulte la siguiente página web	
Codi Segur de Validació	**f63c077163bf45da8f0a6d8f376b2e96001**
Url de validació	*https://tramits.arenysdemar.cat/absis/idi/arx/idiarxabsaweb/catala/asp/verificadorfirma.asp*
Metadades	**Origen: Origen administració Estat d'elaboració: Original**

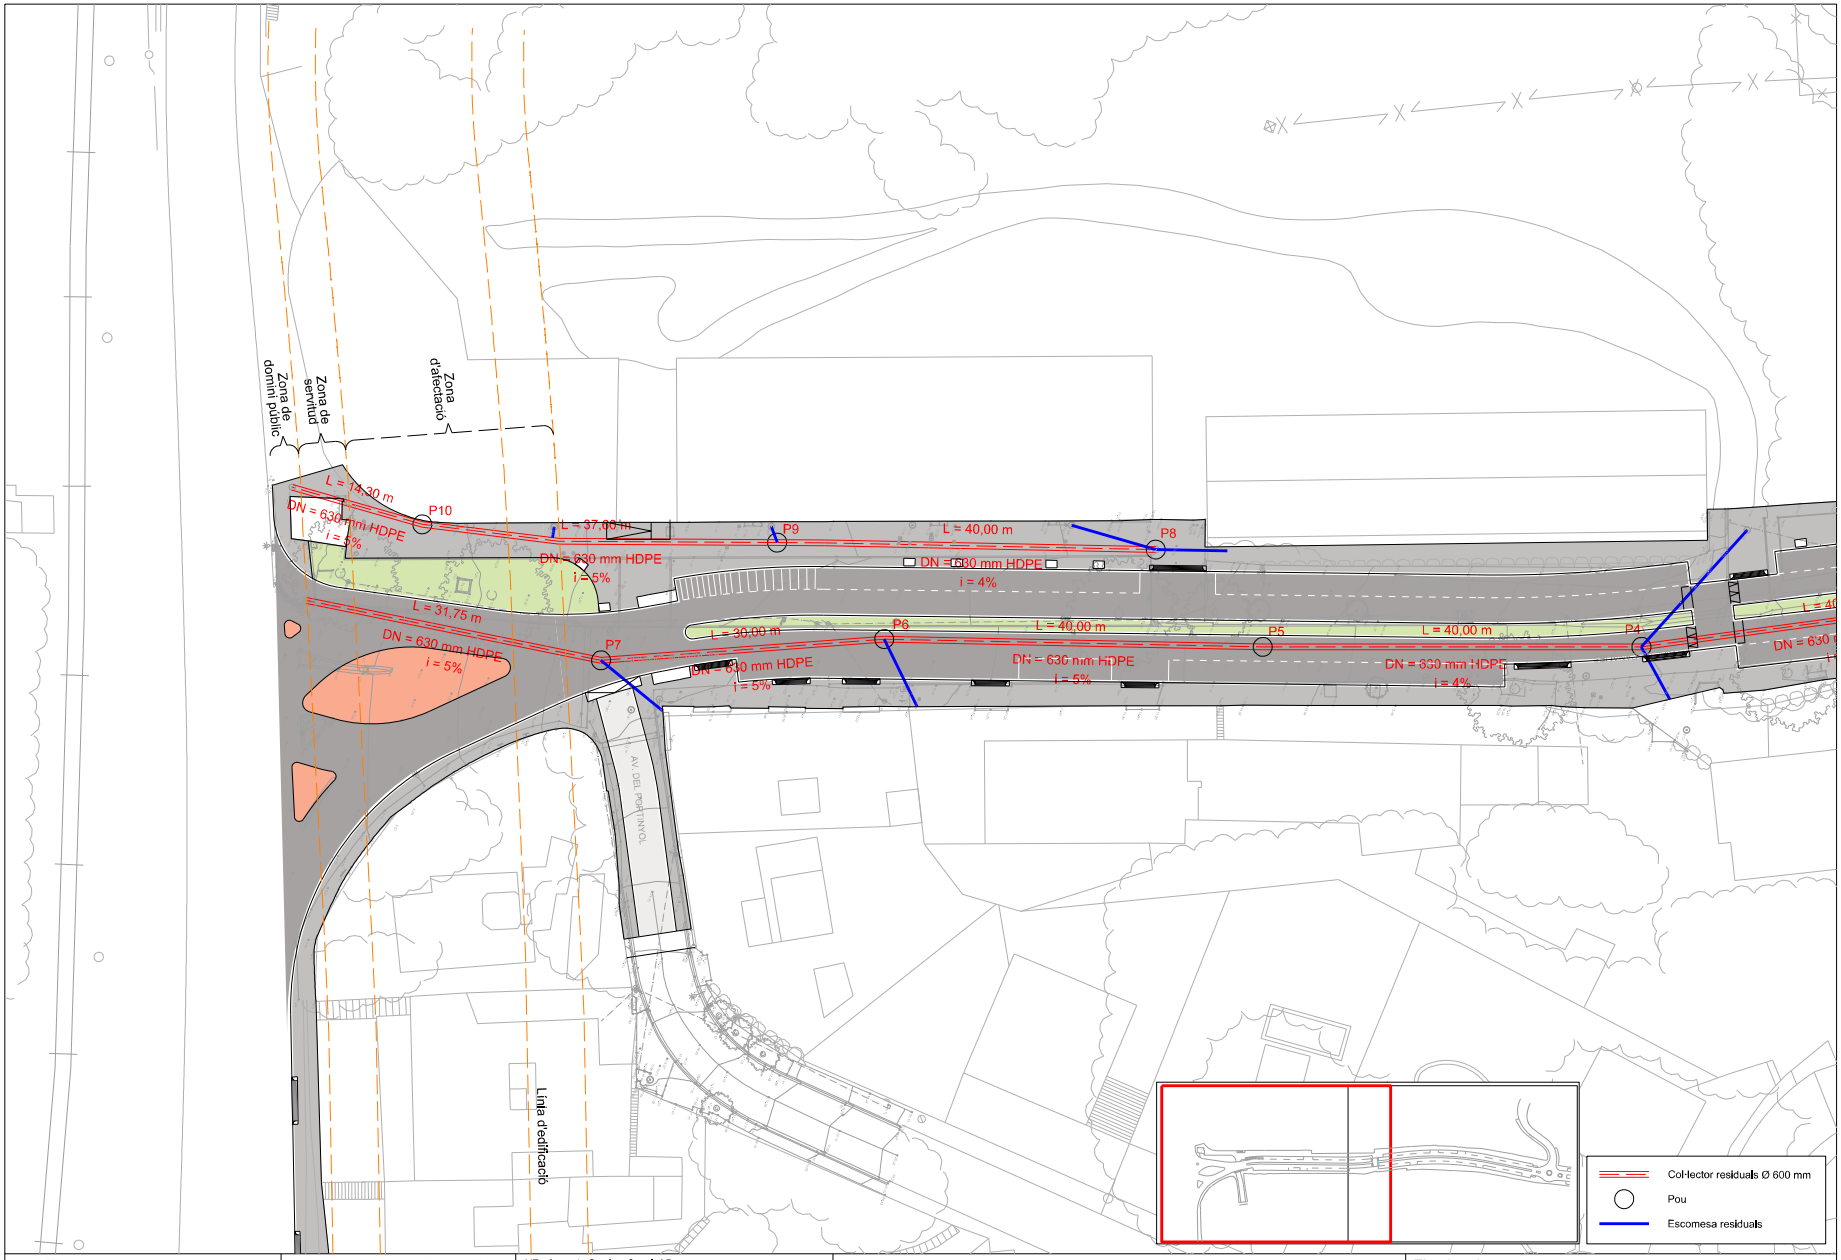

Ajuntament d'Arenys de Mar

INGLOBA group

L'Enginyer de Camins, Canals i Ports
Director del projecte

[redacted]

Signat: Artur Llansà Martí

Títol del projecte

Projecte d'Urbanització del
Polígon d'Actuació Urbanística Canalies PAU-05
ARENYS DE MAR

Títol del plànol

Xarxes de serveis
Xarxa de residuals

Escala	Data	Plànol	Full
A-3 1 / 500 A-1 1 / 250	Desembre 2021	13.1.2	1 de 2

Para descargar una copia de este documento consulte la siguiente página web	
Codi Segur de Validació	**f63c077163bf45da8f0a6d8f376b2e96001**
Url de validació	*https://tramits.arenysdemar.cat/absis/idi/arx/idiarxabsaweb/catala/asp/verificadorfirma.asp*
Metadades	**Origen: Origen administració Estat d'elaboració: Original**

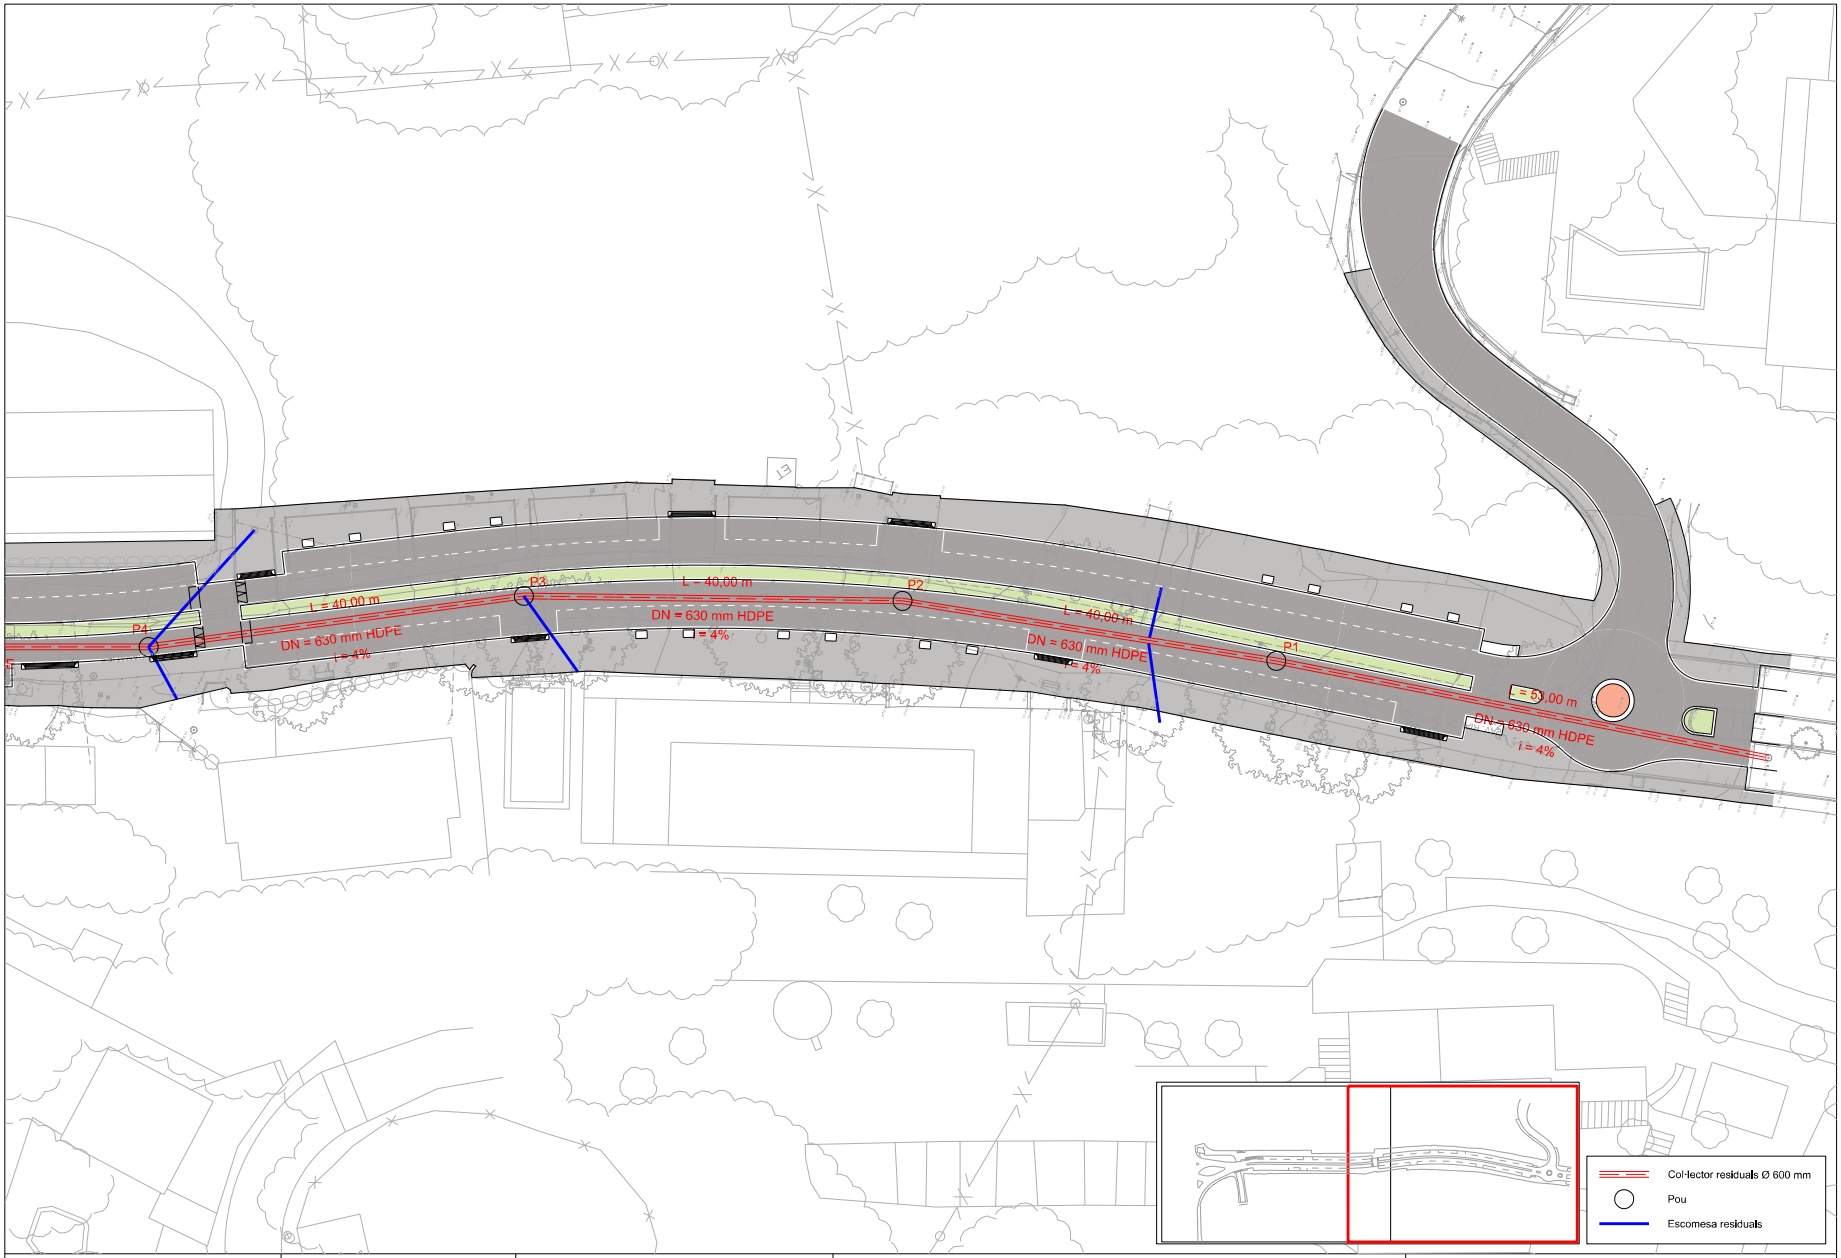

Ajuntament d'Arenys de Mar

INGLOBA group

L'Enginyer de Camins, Canals i Ports
Director del projecte

[redacted]

Signat: Artur Llansà Martí

Títol del projecte

Projecte d'Urbanització del
Polígon d'Actuació Urbanística Canalies PAU-05
ARENYS DE MAR

Títol del plànol

Xarxes de serveis
Xarxa de residuals

Escala	Data	Plànol	Full
A-3 1 / 500 A-1 1 / 250	Desembre 2021	13.1.2	2 de 2

Para descargar una copia de este documento consulte la siguiente página web	
Codi Segur de Validació	**f63c077163bf45da8f0a6d8f376b2e96001**
Url de validació	*https://tramits.arenysdemar.cat/absis/idi/arx/idiarxabsaweb/catala/asp/verificadorfirma.asp*
Metadades	**Origen: Origen administració Estat d'elaboració: Original**

Xarxa pluvials

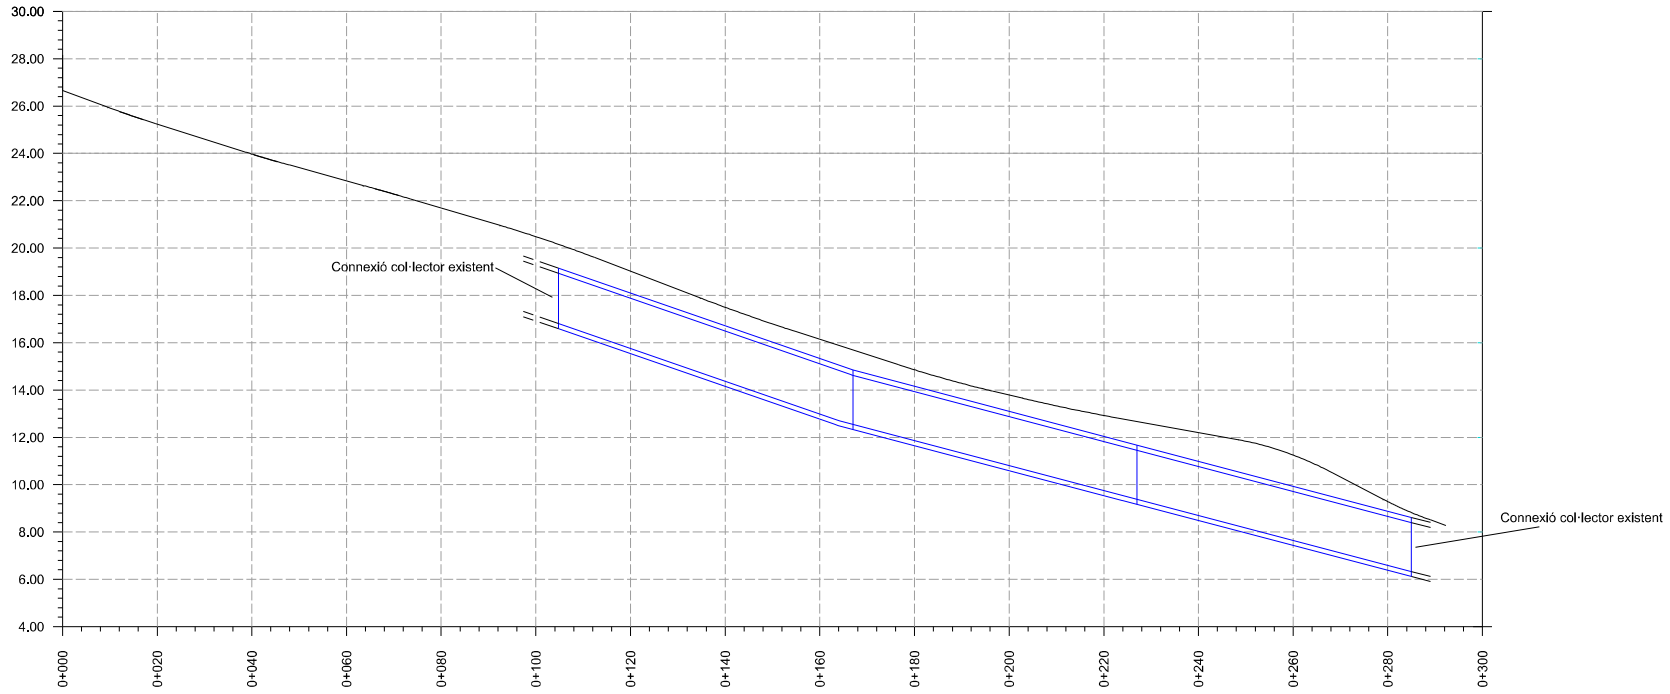

PK	TERRENY	RASANT
0+000,00	26,659	
0+005,00	26,258	26,291
0+010,00	25,920	25,922
0+015,00	25,541	25,569
0+020,00	25,167	25,240
0+025,00	24,832	24,923
0+030,00	24,598	24,605
0+035,00	24,327	24,288
0+040,00	24,062	23,972
0+045,00	23,818	23,674
0+050,00	23,503	23,394
0+055,00	23,193	23,118
0+060,00	22,867	22,841
0+065,00	22,579	22,564
0+070,00	22,300	22,280
0+075,00	21,961	21,987
0+080,00	21,756	21,692
0+085,00	21,448	21,396
0+090,00	21,129	21,101
0+095,00	20,854	20,802
0+100,00	20,498	20,484
0+105,00	20,127	20,145
0+110,00	19,759	19,783
0+115,00	19,367	19,403
0+120,00	19,005	19,020
0+125,00	18,672	18,637
0+130,00	18,289	18,254
0+135,00	17,878	17,871
0+140,00	17,482	17,496
0+145,00	17,152	17,137
0+150,00	16,788	16,792
0+155,00	16,442	16,463
0+160,00	16,211	16,140
0+165,00	15,877	15,817
0+170,00	15,563	15,494
0+175,00	15,212	15,171
0+180,00	14,921	14,853
0+185,00	14,688	14,556
0+190,00	14,315	14,281
0+195,00	14,108	14,026
0+200,00	13,954	13,788
0+205,00	13,625	13,553
0+210,00	13,384	13,329
0+215,00	13,068	13,119
0+220,00	12,925	12,924
0+225,00	12,739	12,742
0+230,00	12,536	12,562
0+235,00	12,286	12,382
0+240,00	12,182	12,202
0+245,00	12,024	12,022
0+250,00	11,826	11,837
0+255,00	11,597	11,587
0+260,00	11,275	11,251
0+265,00	10,827	10,829
0+270,00	10,324	10,326
0+275,00	9,818	9,804
0+280,00	9,315	9,283
0+285,00	8,805	8,821
0+290,00	8,397	8,443
0+295,00		
0+300,00		

Ajuntament d'Arenys de Mar

INGLOBA group

L'Enginyer de Camins, Canals i Ports
Director del projecte

[redacted]

Signat: Artur Llansà Martí

Títol del projecte

Projecte d'Urbanització del
Polígon d'Actuació Urbanística Canalies PAU-05
ARENYS DE MAR

Títol del plànol

Xarxes de serveis
Xarxa de sanejament. Perfils

Escala	Data	Plànol	Full
V=1:200 A-3 H=1:1.000 / V=1:100 A-1 H=1:500	Desembre 2021	13.1.1	1 de 3

Para descargar una copia de este documento consulte la siguiente página web	
Codi Segur de Validació	**f63c077163bf45da8f0a6d8f376b2e96001**
Url de validació	*https://tramits.arenysdemar.cat/absis/idi/arx/idiarxabsaweb/catala/asp/verificadorfirma.asp*
Metadades	**Origen: Origen administració Estat d'elaboració: Original**

Xarxa residuals 1

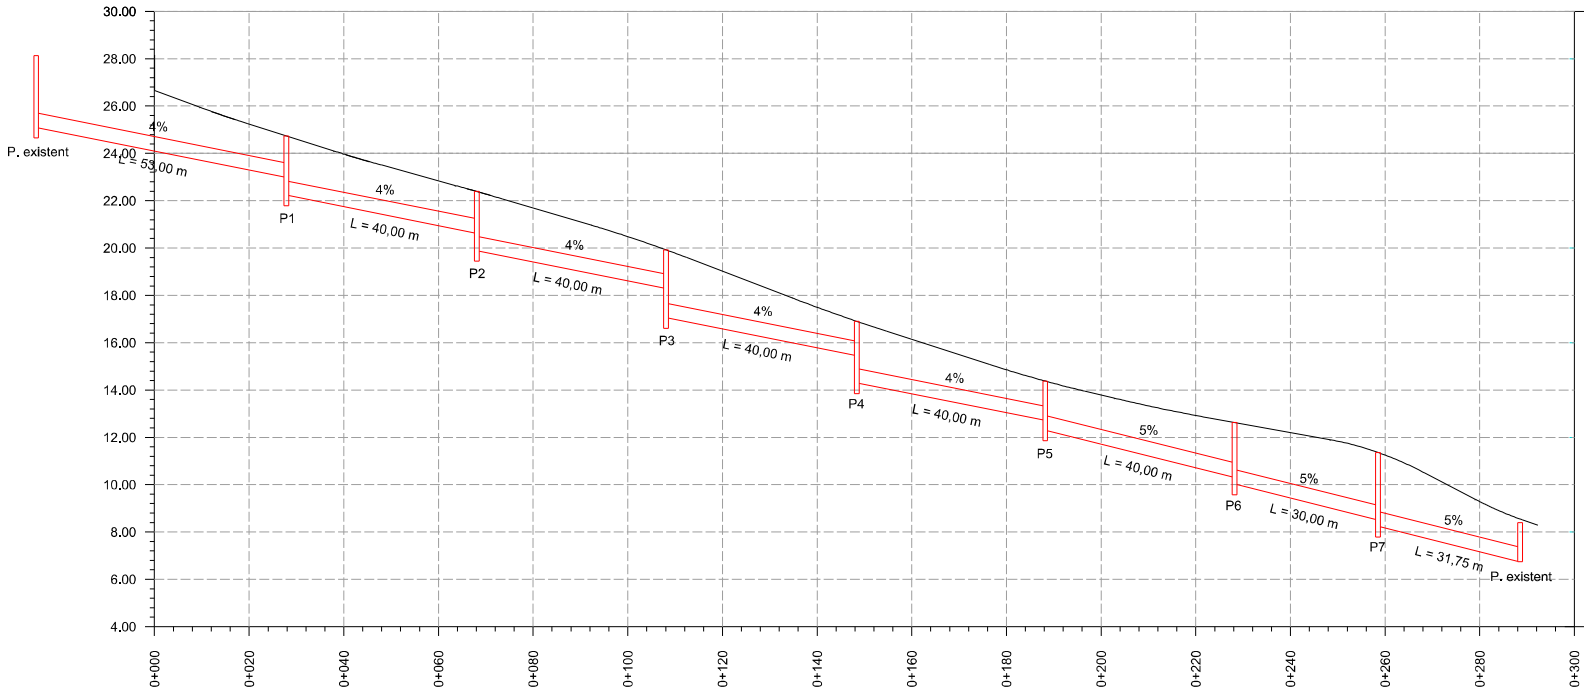

PK	TERRENY	RASANT
0+000,00	26,659	
0+005,00	26,258	26,291
0+010,00	25,920	25,922
0+015,00	25,541	25,569
0+020,00	25,167	25,240
0+025,00	24,832	24,923
0+030,00	24,598	24,605
0+035,00	24,327	24,288
0+040,00	24,062	23,972
0+045,00	23,818	23,674
0+050,00	23,503	23,394
0+055,00	23,193	23,118
0+060,00	22,867	22,841
0+065,00	22,579	22,564
0+070,00	22,300	22,280
0+075,00	21,961	21,987
0+080,00	21,756	21,692
0+085,00	21,448	21,396
0+090,00	21,129	21,101
0+095,00	20,854	20,802
0+100,00	20,498	20,484
0+105,00	20,127	20,145
0+110,00	19,759	19,783
0+115,00	19,367	19,403
0+120,00	19,005	19,020
0+125,00	18,672	18,637
0+130,00	18,289	18,254
0+135,00	17,878	17,871
0+140,00	17,482	17,496
0+145,00	17,152	17,137
0+150,00	16,788	16,792
0+155,00	16,442	16,463
0+160,00	16,211	16,140
0+165,00	15,877	15,817
0+170,00	15,563	15,494
0+175,00	15,212	15,171
0+180,00	14,921	14,853
0+185,00	14,688	14,556
0+190,00	14,315	14,281
0+195,00	14,108	14,026
0+200,00	13,954	13,788
0+205,00	13,625	13,553
0+210,00	13,384	13,329
0+215,00	13,068	13,119
0+220,00	12,925	12,924
0+225,00	12,739	12,742
0+230,00	12,536	12,562
0+235,00	12,286	12,382
0+240,00	12,182	12,202
0+245,00	12,024	12,022
0+250,00	11,826	11,837
0+255,00	11,597	11,587
0+260,00	11,275	11,251
0+265,00	10,827	10,829
0+270,00	10,324	10,326
0+275,00	9,818	9,804
0+280,00	9,315	9,283
0+285,00	8,805	8,821
0+290,00	8,397	8,443
0+295,00		
0+300,00		

Ajuntament d'Arenys de Mar

INGLOBA group

L'Enginyer de Camins, Canals i Ports
Director del projecte

[redacted]

Signat: Artur Llansà Martí

Títol del projecte

Projecte d'Urbanització del
Polígon d'Actuació Urbanística Canalies PAU-05
ARENYS DE MAR

Títol del plànol

Xarxes de serveis
Xarxa de sanejament. Perfils

Escala			Data	Plànol	Full
V=1:200 A-3 H=1:1.000	V=1:100 A-1 H=1:500		Desembre 2021	13.1.1	2 de 3

Para descargar una copia de este documento consulte la siguiente página web	
Codi Segur de Validació	**f63c077163bf45da8f0a6d8f376b2e96001**
Url de validació	*https://tramits.arenysdemar.cat/absis/idi/arx/idiarxabsaweb/catala/asp/verificadorfirma.asp*
Metadades	**Origen: Origen administració Estat d'elaboració: Original**

Xarxa residuals 2

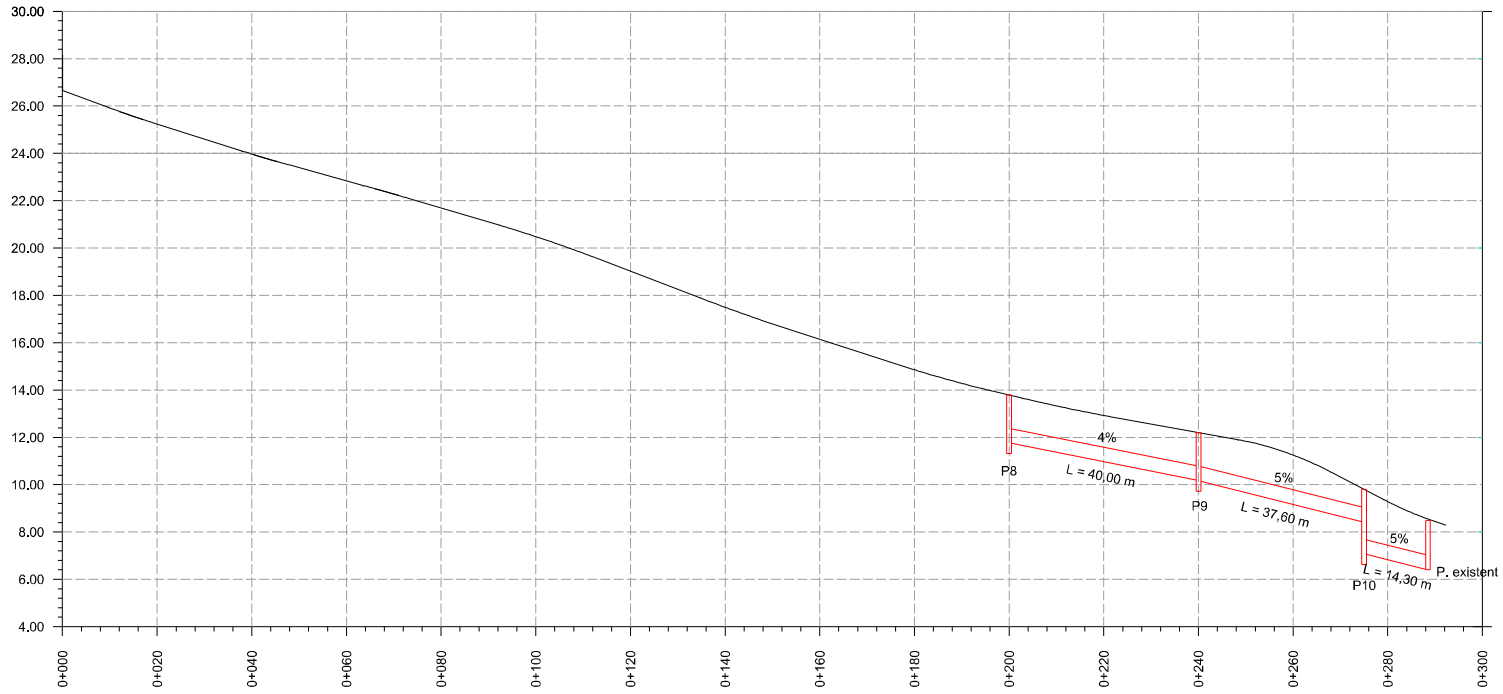

PK	TERRENY	RASANT
0+000,00	26,659	
0+005,00	26,258	26,291
0+010,00	25,920	25,922
0+015,00	25,541	25,569
0+020,00	25,167	25,240
0+025,00	24,832	24,923
0+030,00	24,598	24,605
0+035,00	24,327	24,288
0+040,00	24,062	23,972
0+045,00	23,818	23,674
0+050,00	23,503	23,394
0+055,00	23,193	23,118
0+060,00	22,867	22,841
0+065,00	22,579	22,564
0+070,00	22,300	22,280
0+075,00	21,961	21,987
0+080,00	21,756	21,692
0+085,00	21,448	21,396
0+090,00	21,129	21,101
0+095,00	20,854	20,802
0+100,00	20,498	20,484
0+105,00	20,127	20,145
0+110,00	19,759	19,783
0+115,00	19,367	19,403
0+120,00	19,005	19,020
0+125,00	18,672	18,637
0+130,00	18,289	18,254
0+135,00	17,878	17,871
0+140,00	17,482	17,496
0+145,00	17,152	17,137
0+150,00	16,788	16,792
0+155,00	16,442	16,463
0+160,00	16,211	16,140
0+165,00	15,877	15,817
0+170,00	15,563	15,494
0+175,00	15,212	15,171
0+180,00	14,921	14,853
0+185,00	14,688	14,556
0+190,00	14,315	14,281
0+195,00	14,108	14,026
0+200,00	13,954	13,788
0+205,00	13,625	13,553
0+210,00	13,384	13,329
0+215,00	13,068	13,119
0+220,00	12,925	12,924
0+225,00	12,739	12,742
0+230,00	12,536	12,562
0+235,00	12,286	12,382
0+240,00	12,182	12,202
0+245,00	12,024	12,022
0+250,00	11,826	11,837
0+255,00	11,597	11,587
0+260,00	11,275	11,251
0+265,00	10,827	10,829
0+270,00	10,324	10,326
0+275,00	9,818	9,804
0+280,00	9,315	9,283
0+285,00	8,805	8,821
0+290,00	8,397	8,443
0+295,00		
0+300,00		

Ajuntament d'Arenys de Mar

INGLOBA group

L'Enginyer de Camins, Canals i Ports
Director del projecte

[redacted]

Signat: Artur Llansà Martí

Títol del projecte

Projecte d'Urbanització del
Polígon d'Actuació Urbanística Canalies PAU-05
ARENYS DE MAR

Títol del plànol

Xarxes de serveis
Xarxa de sanejament. Perfils

Escala			Data	Plànol	Full
V=1:200 A-3 H=1:1.000	V=1:100 A-1 H=1:500		Desembre 2021	13.1.1	3 de 3

Para descargar una copia de este documento consulte la siguiente página web	
Codi Segur de Validació	**f63c077163bf45da8f0a6d8f376b2e96001**
Url de validació	*https://tramits.arenysdemar.cat/absis/idi/arx/idiarxabsaweb/catala/asp/verificadorfirma.asp*
Metadades	**Origen: Origen administració Estat d'elaboració: Original**

Rasa tipus xarxa pluvials

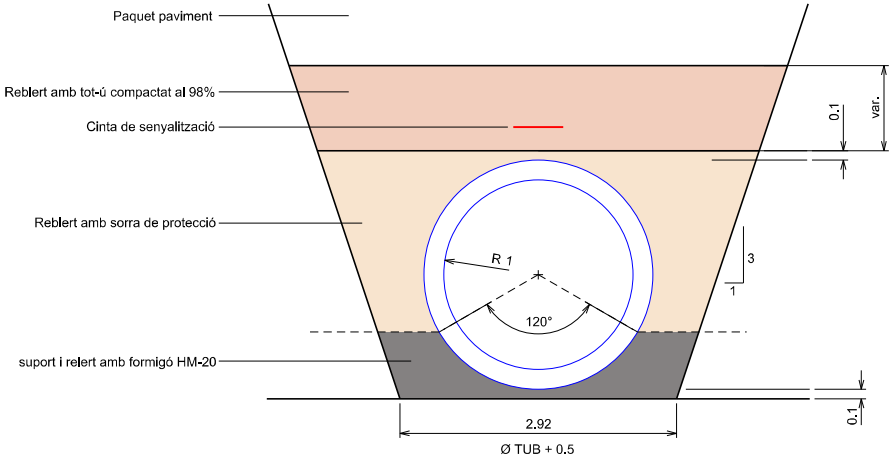

Rasa tipus xarxa residuals

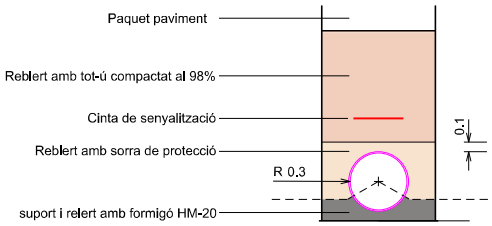

Ajuntament d'Arenys de Mar	INGLOBA group	L'Enginyer de Camins, Canals i Ports Director del projecte Signat: Artur Llansà Martí	Títol del projecte Projecte d'Urbanització del Polígon d'Actuació Urbanística Canalies PAU-05 ARENYS DE MAR	Títol del plànol Xarxes de serveis Xarxa de sanejament. Detalls		
				Escala A-3 1 / 50 A-1 1 / 25	Data Desembre 2021	Plànol 13.1.4	Full 1 de 1

Para descargar una copia de este documento consulte la siguiente página web	
Codi Segur de Validació	**f63c077163bf45da8f0a6d8f376b2e96001**
Url de validació	*https://tramits.arenysdemar.cat/absis/idi/arx/idiarxabsaweb/catala/asp/verificadorfirma.asp*
Metadades	**Origen: Origen administració Estat d'elaboració: Original**

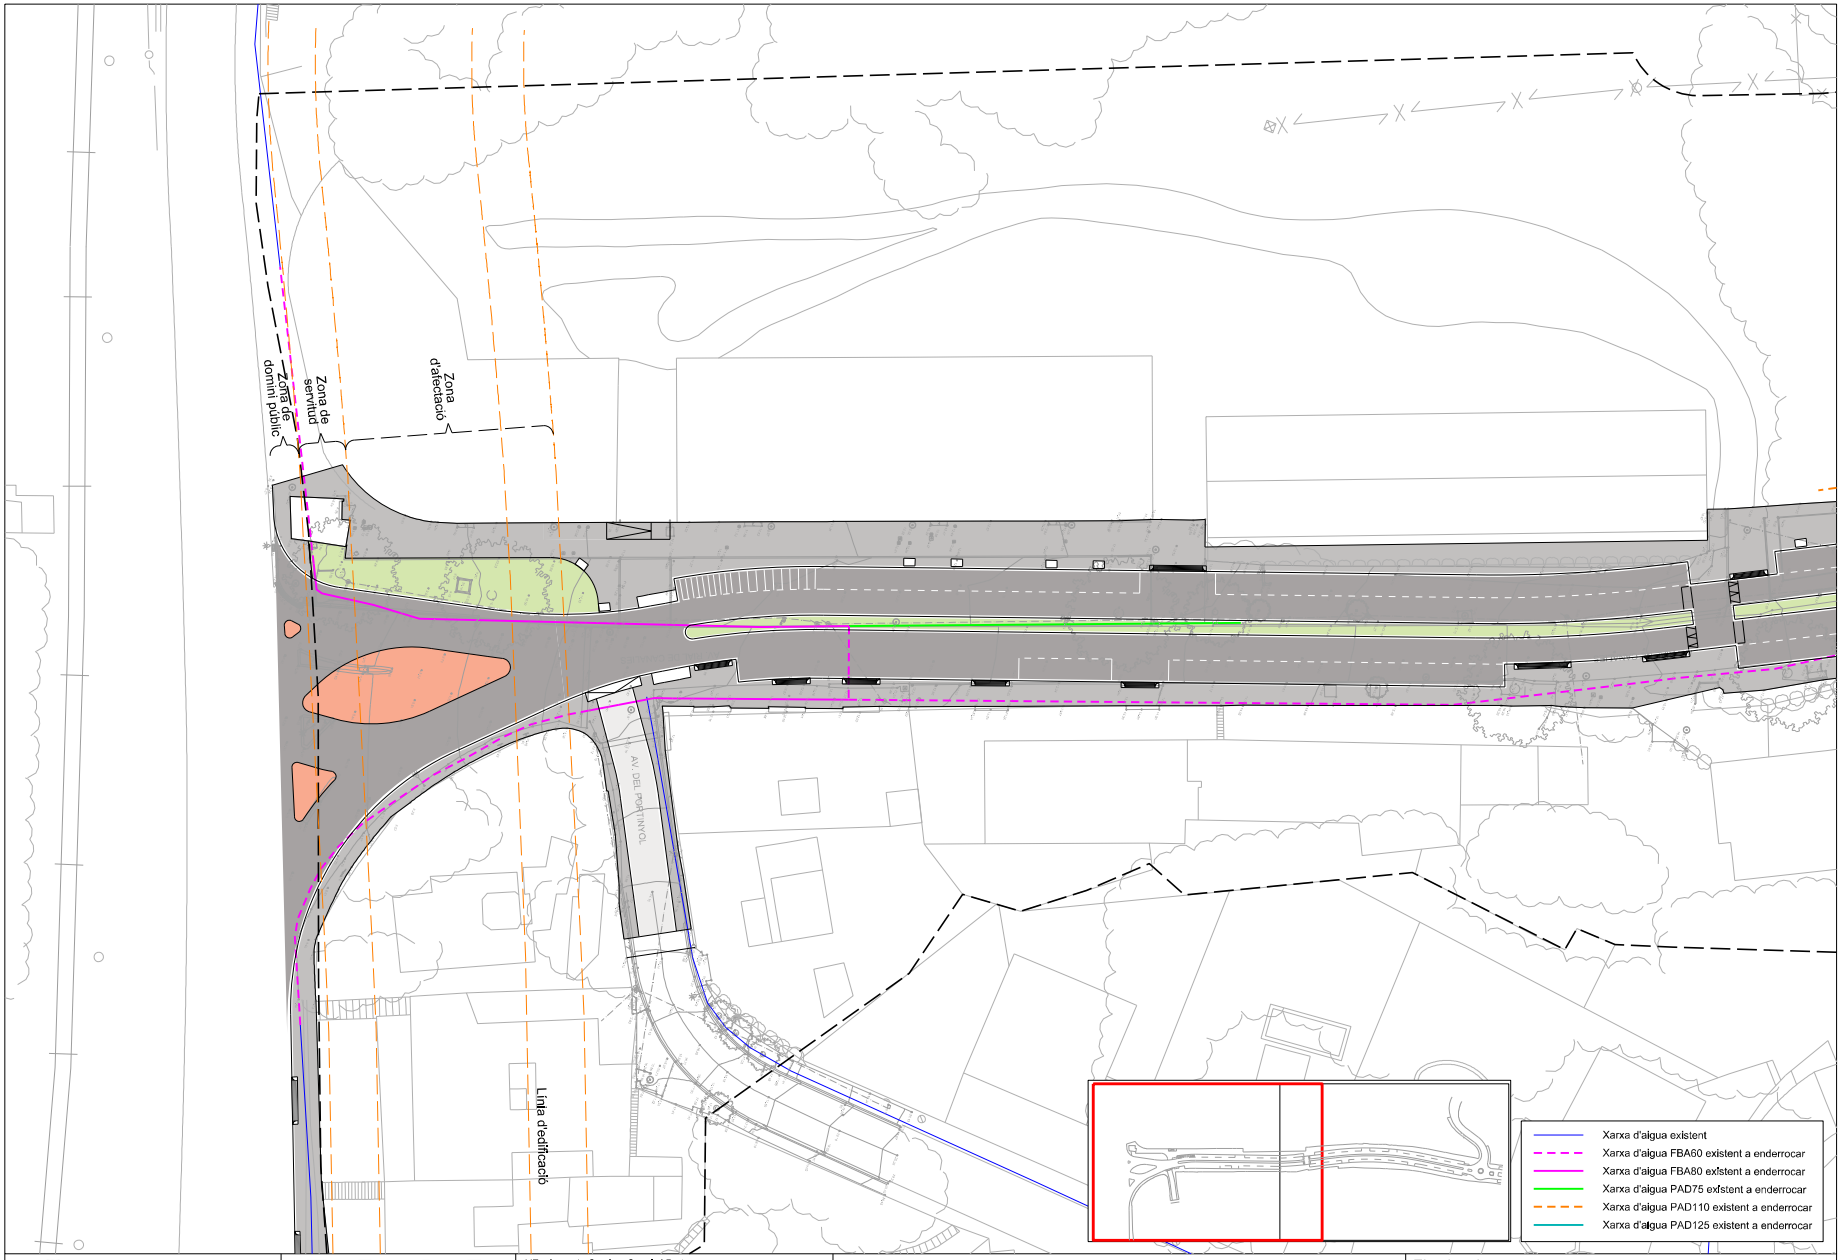

Ajuntament d'Arenys de Mar

INGLOBA group

L'Enginyer de Camins, Canals i Ports
Director del projecte

[redacted]

Signat: Artur Llansà Martí

Títol del projecte

Projecte d'Urbanització del
Polígon d'Actuació Urbanística Canalies PAU-05
ARENYS DE MAR

Títol del plànol

Xarxes de serveis
Xarxa d'aigua potable. Enderrocs xarxa existent

Escala	Data	Plànol	Full
A-3 1 / 500 A-1 1 / 250	Desembre 2021	13.2.1	1 de 2

Para descargar una copia de este documento consulte la siguiente página web	
Codi Segur de Validació	**f63c077163bf45da8f0a6d8f376b2e96001**
Url de validació	*https://tramits.arenysdemar.cat/absis/idi/arx/idiarxabsaweb/catala/asp/verificadorfirma.asp*
Metadades	**Origen: Origen administració Estat d'elaboració: Original**

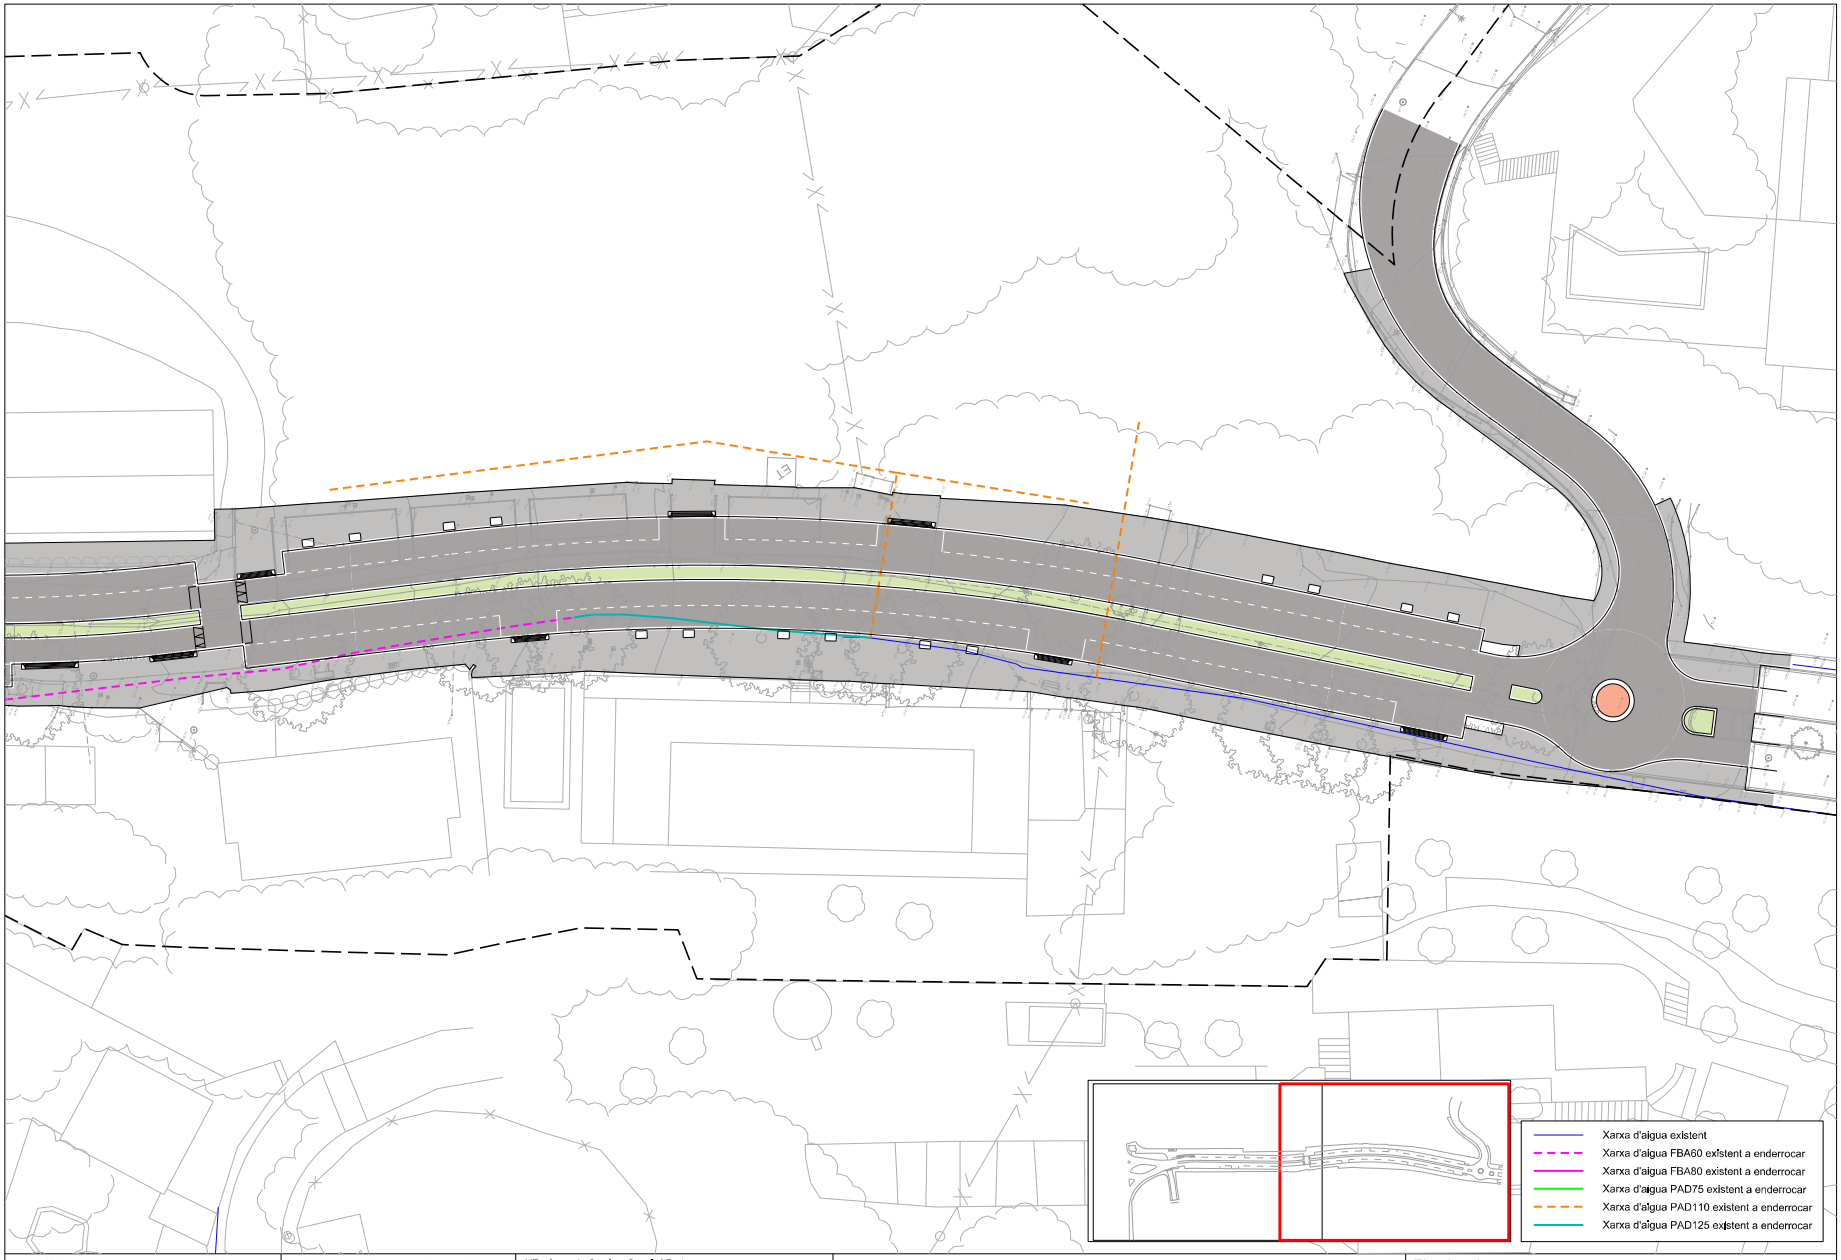

Ajuntament d'Arenys de Mar

INGLOBA group

L'Enginyer de Camins, Canals i Ports
Director del projecte

Signat: Artur Llansà Martí [redacted]

Títol del projecte

Projecte d'Urbanització del
Polígon d'Actuació Urbanística Canalies PAU-05
ARENYS DE MAR

Títol del plànol

Xarxes de serveis
Xarxa d'aigua potable. Enderrocs xarxa existent

Escala	Data	Plànol	Full
A-3 1 / 500 A-1 1 / 250	Desembre 2021	13.2.1	2 de 2

Para descargar una copia de este documento consulte la siguiente página web	
Codi Segur de Validació	**f63c077163bf45da8f0a6d8f376b2e96001**
Url de validació	*https://tramits.arenysdemar.cat/absis/idi/arx/idiarxabsaweb/catala/asp/verificadorfirma.asp*
Metadades	**Origen: Origen administració Estat d'elaboració: Original**

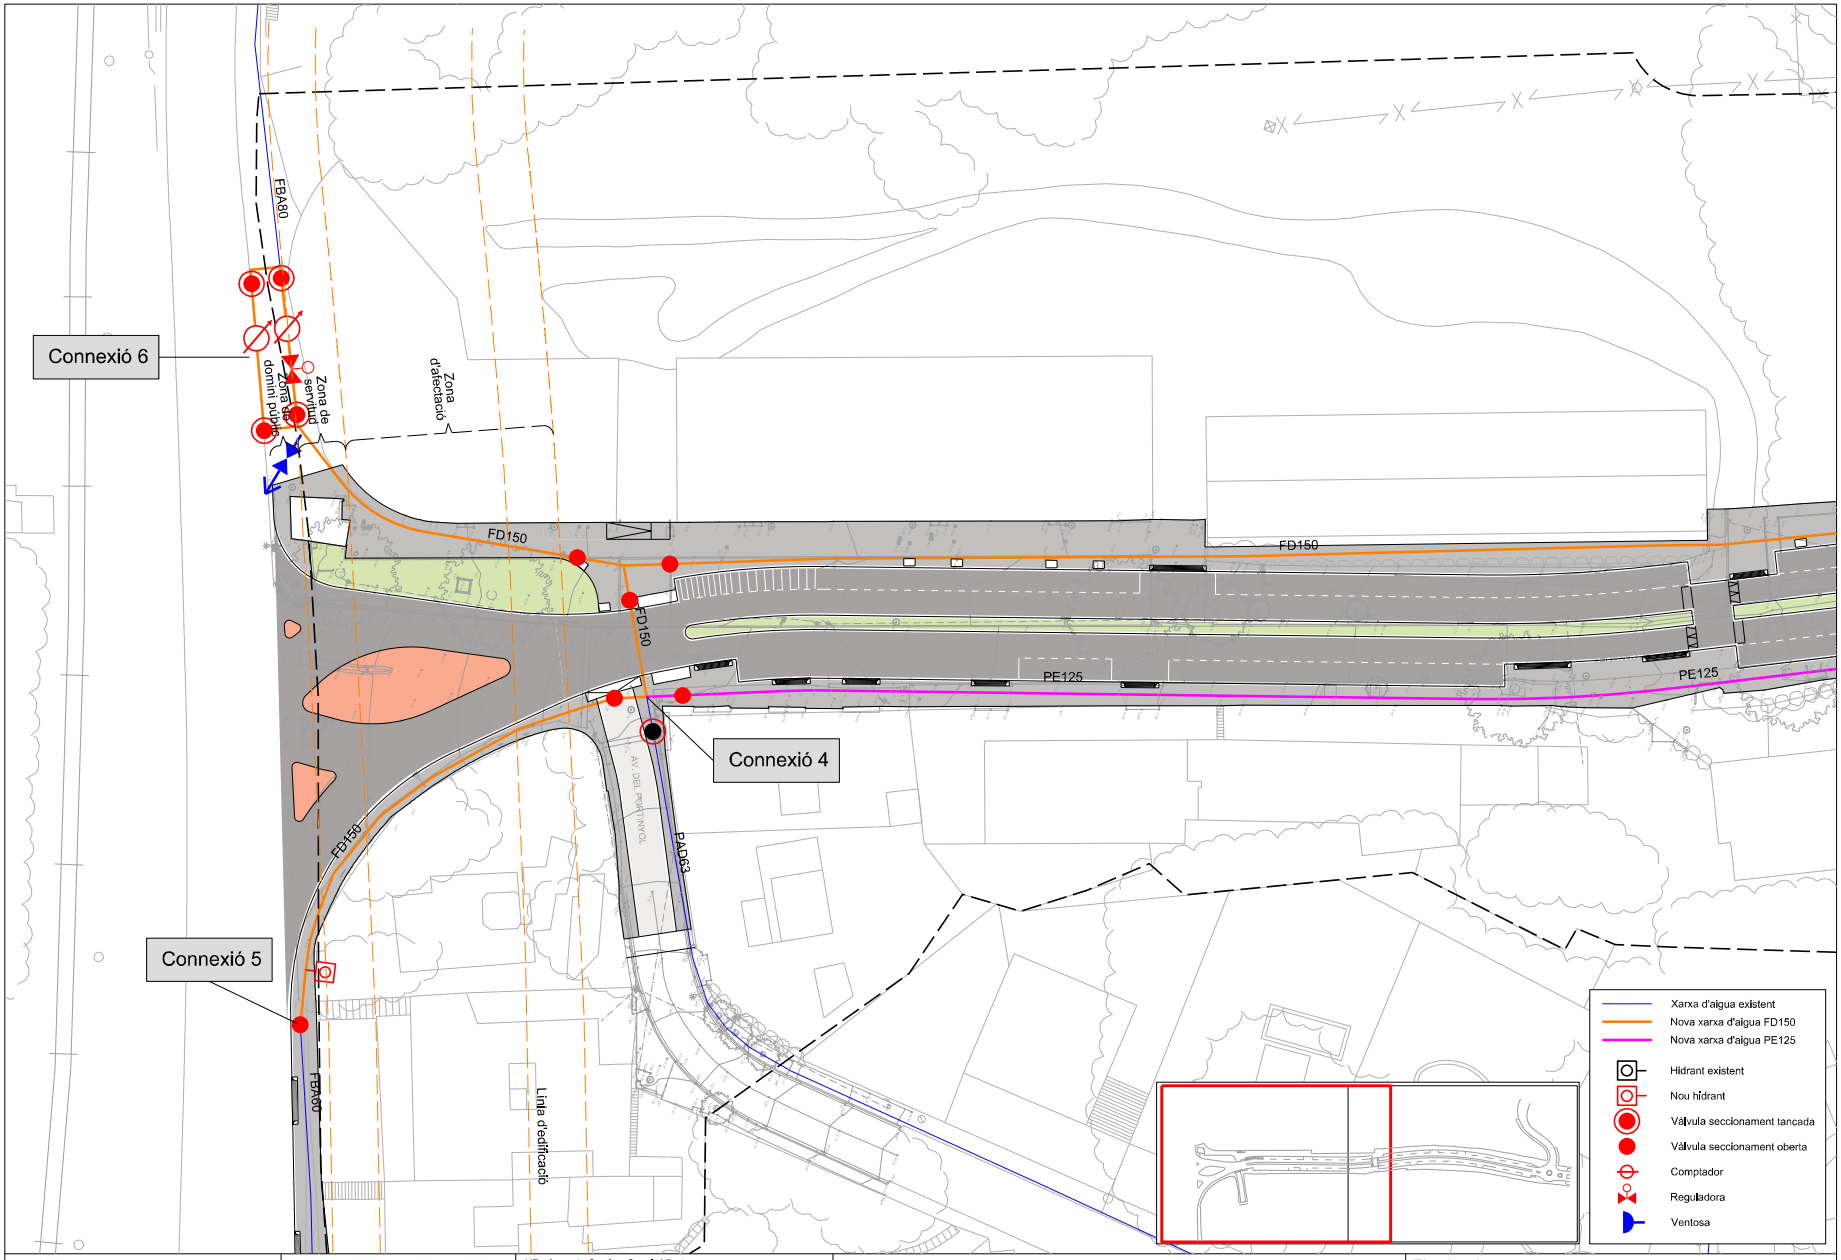

Ajuntament d'Arenys de Mar

INGLOBA group

L'Enginyer de Camins, Canals i Ports
Director del projecte

[redacted]

Signat: Artur Llansà Martí

Títol del projecte

Projecte d'Urbanització del
Polígon d'Actuació Urbanística Canalies PAU-05
ARENYS DE MAR

Títol del plànol

Xarxes de serveis
Xarxa d'aigua potable

Escala	Data	Plànol	Full
A-3 1 / 500 A-1 1 / 250	Desembre 2021	13.2.2	1 de 2

Para descargar una copia de este documento consulte la siguiente página web	
Codi Segur de Validació	f63c077163bf45da8f0a6d8f376b2e96001
Url de validació	https://tramits.arenysdemar.cat/absis/idi/arx/idiarxabsaweb/catala/asp/verificadorfirma.asp
Metadades	Origen: Origen administració Estat d'elaboració: Original

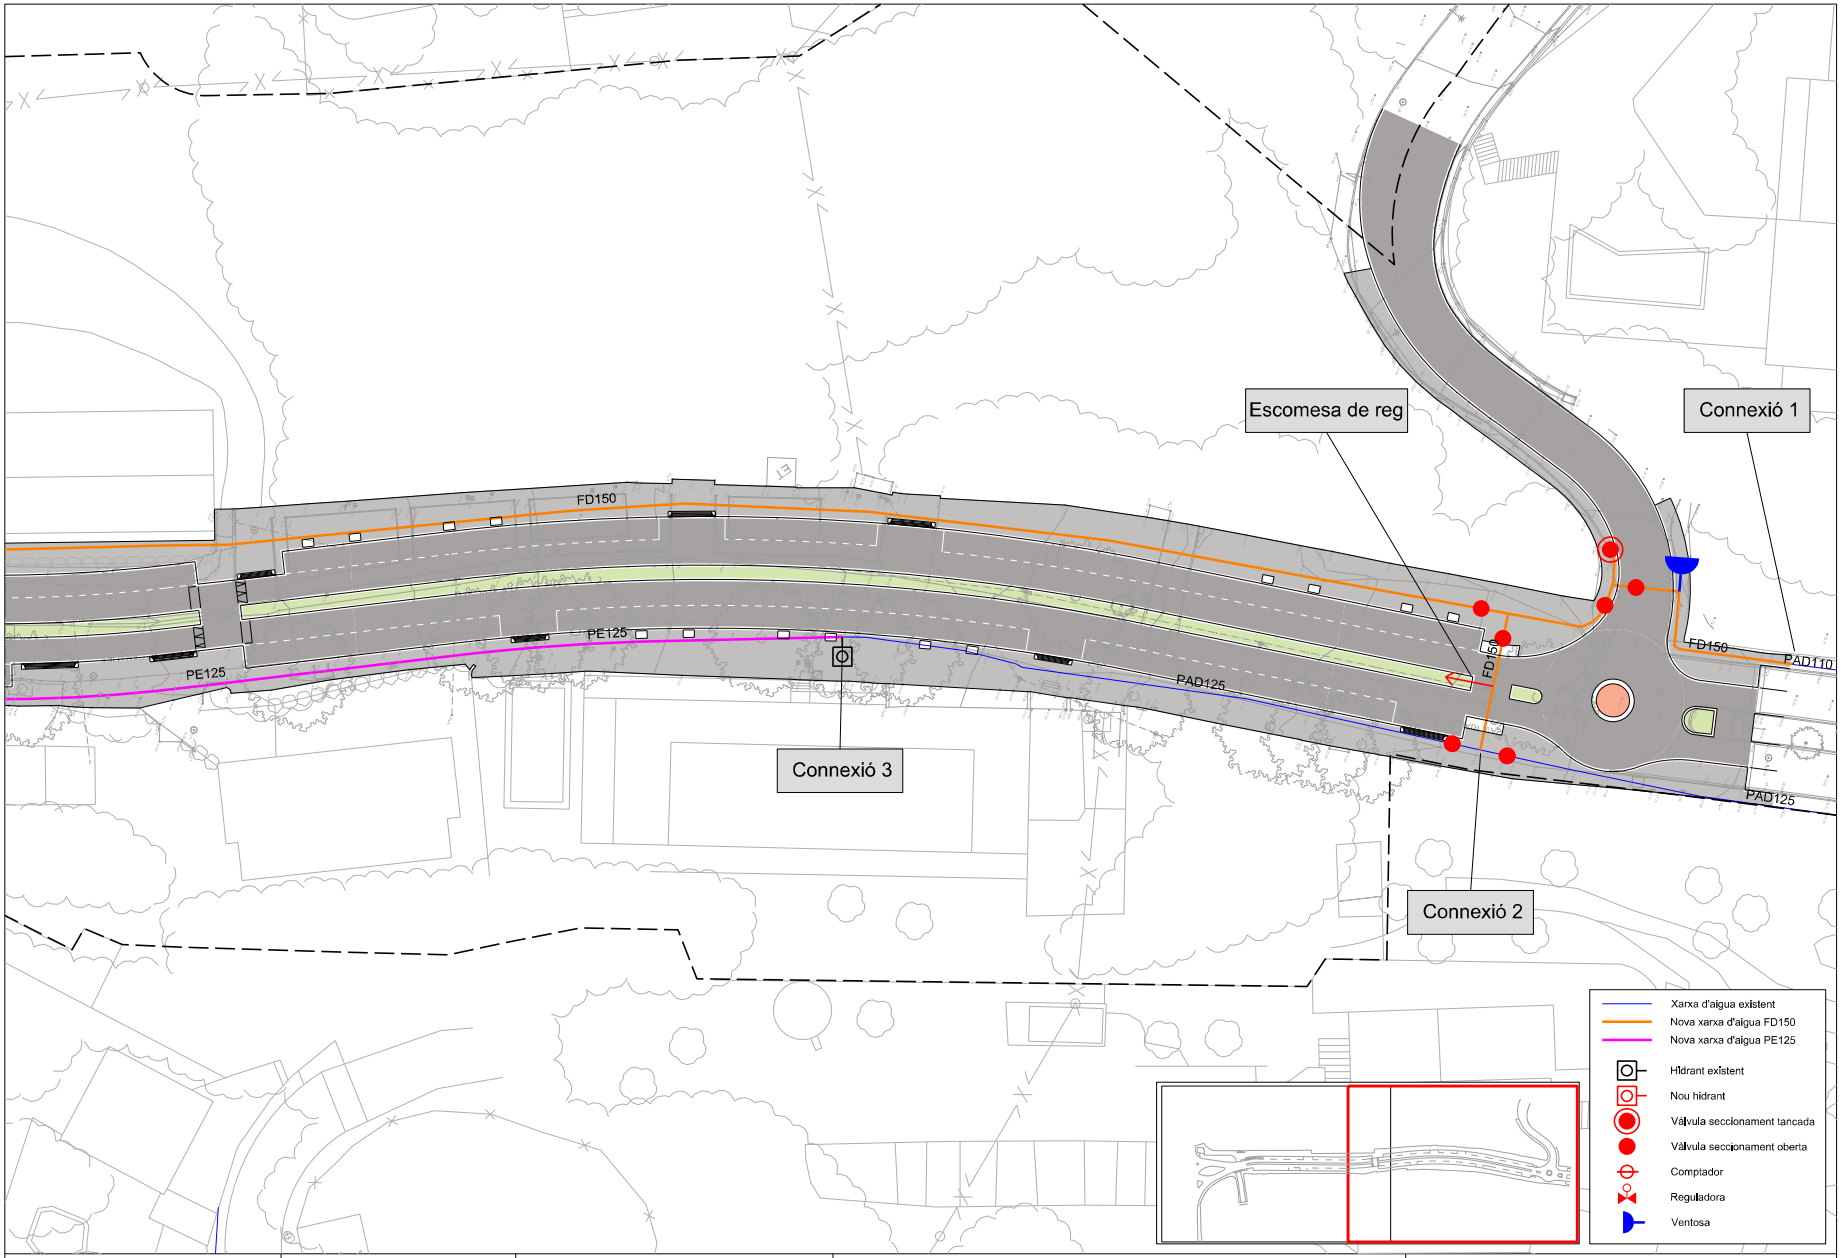

Ajuntament d'Arenys de Mar

INGLOBA group

L'Enginyer de Camins, Canals i Ports
Director del projecte
[redacted]
Signat: Artur Llansà Martí

Títol del projecte
Projecte d'Urbanització del
Polígon d'Actuació Urbanística Canalies PAU-05
ARENYS DE MAR

Títol del plànol
Xarxes de serveis
Xarxa d'aigua potable

Escala	Data	Plànol	Full
A-3 1 / 500 A-1 1 / 250	Desembre 2021	13.2.2	2 de 2

Para descargar una copia de este documento consulte la siguiente página web	
Codi Segur de Validació	f63c077163bf45da8f0a6d8f376b2e96001
Url de validació	https://tramits.arenysdemar.cat/absis/idi/arx/idiarxabsaweb/catala/asp/verificadorfirma.asp
Metadades	Origen: Origen administració Estat d'elaboració: Original

Detall arqueta reguladora

PLANTA

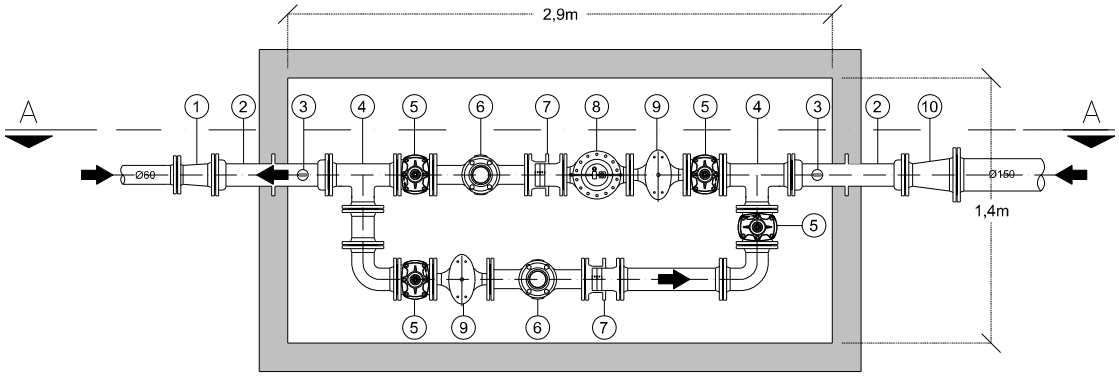

1. CON REDUCTOR DN100-60
2. PASSAMURS DN100
3. MANÓMETRE
4. T DN100-100
5. VÀLVULA COMPORTA DN100
6. COMPTADOR
7. CARRET DESMUNTATGE
8. VÀLVULA REGULADORA DN100
9. FILTRE DN100
10. CON REDUCTOR DN150-100

SECCIÓ A-A

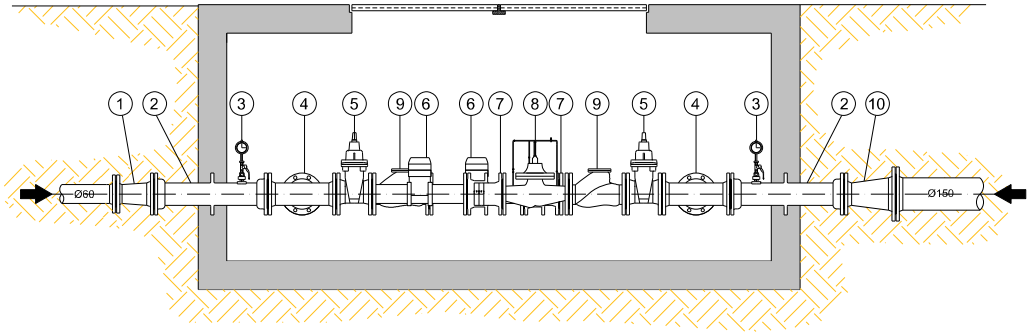

Ajuntament d'Arenys de Mar	INGLOBA group	L'Enginyer de Camins, Canals i Ports Director del projecte [redacted] Signat: Artur Llansà Martí	Títol del projecte Projecte d'Urbanització del Polígon d'Actuació Urbanística Canalies PAU-05 ARENYS DE MAR	Títol del plànol Xarxes de serveis Xarxa d'aigua potable. Detalls		
				Escala A-3 1 / 25 A-1 1 / 12,5	Data Desembre 2021	Plànol 13.2.3	Full 1 de 1

Para descargar una copia de este documento consulte la siguiente página web	
Codi Segur de Validació	**f63c077163bf45da8f0a6d8f376b2e96001**
Url de validació	*https://tramits.arenysdemar.cat/absis/idi/arx/idiarxabsaweb/catala/asp/verificadorfirma.asp*
Metadades	**Origen: Origen administració Estat d'elaboració: Original**

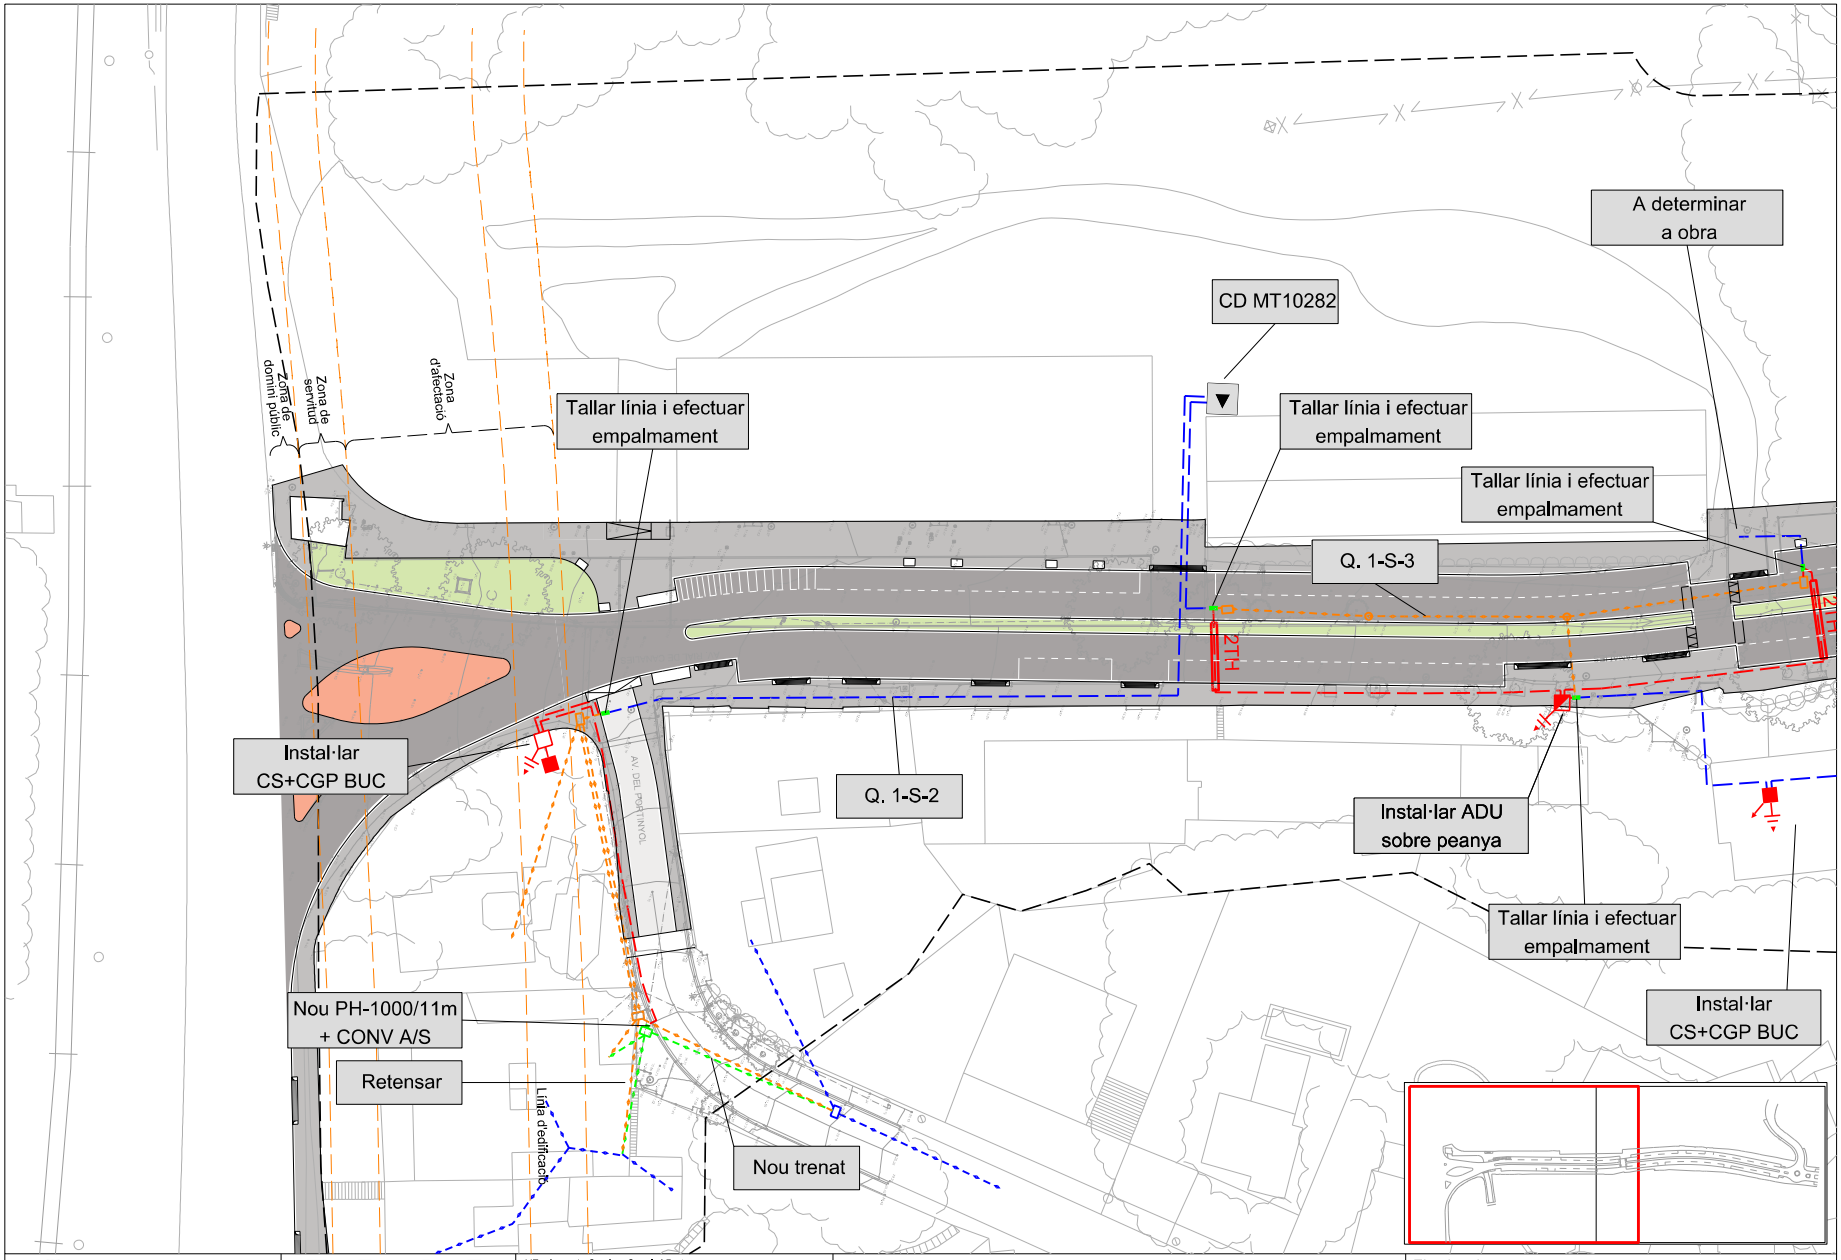

Ajuntament d'Arenys de Mar

INGLOBA group

L'Enginyer de Camins, Canals i Ports
Director del projecte

[redacted]

Signat: Artur Llansà Martí

Títol del projecte

Projecte d'Urbanització del
Polígon d'Actuació Urbanística Canalies PAU-05
ARENYS DE MAR

Títol del plànol

Xarxes de serveis
Xarxa elèctrica

Escala	Data	Plànol	Full
A-3 1 / 500 A-1 1 / 250	Desembre 2021	13.3	1 de 2

Para descargar una copia de este documento consulte la siguiente página web	
Codi Segur de Validació	**f63c077163bf45da8f0a6d8f376b2e96001**
Url de validació	*https://tramits.arenysdemar.cat/absis/idi/arx/idiarxabsaweb/catala/asp/verificadorfirma.asp*
Metadades	**Origen: Origen administració Estat d'elaboració: Original**

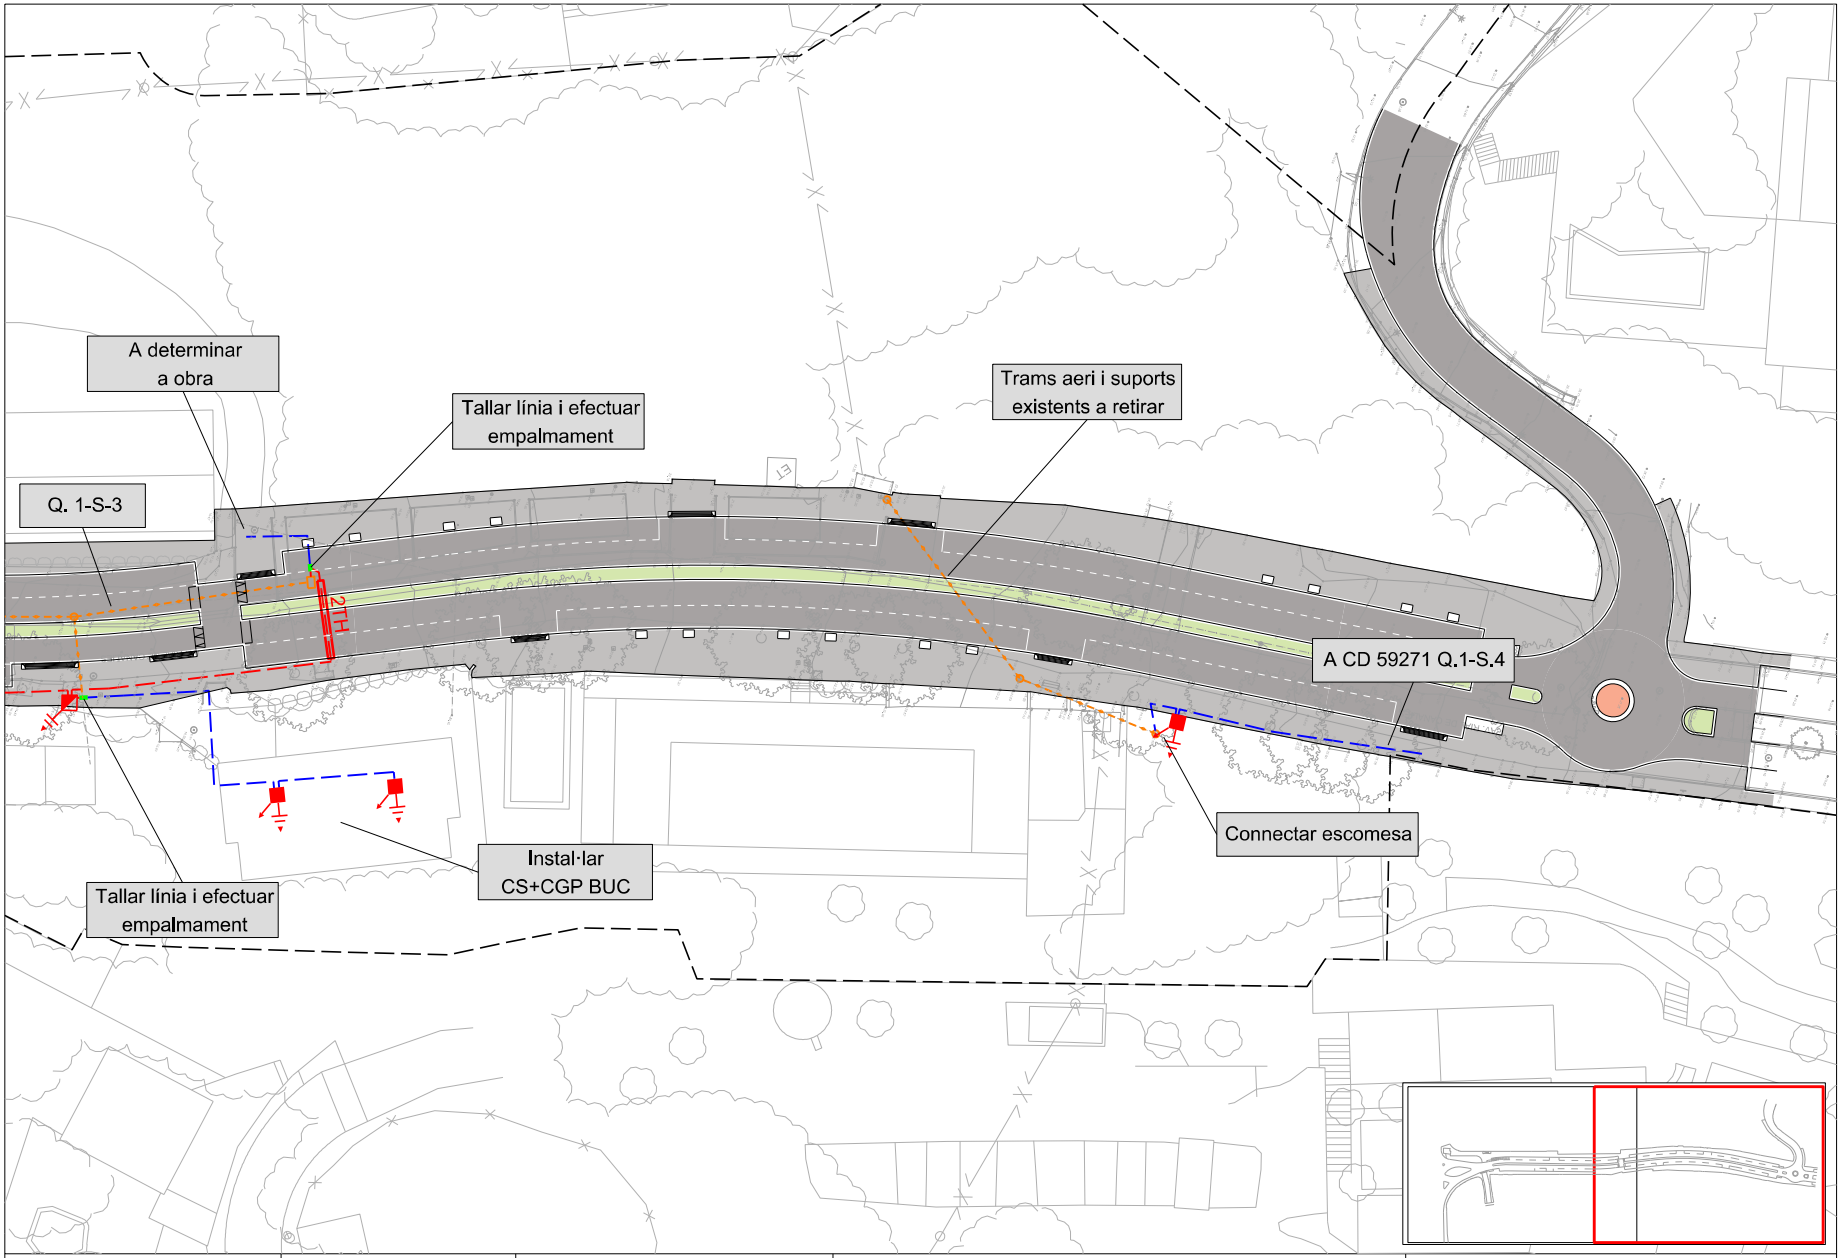

Ajuntament d'Arenys de Mar

INGLOBA group

L'Enginyer de Camins, Canals i Ports
Director del projecte

Signat: Artur Llansà Martí

Títol del projecte

Projecte d'Urbanització del
Polígon d'Actuació Urbanística Canalies PAU-05
ARENYS DE MAR

Títol del plànol

Xarxes de serveis
Xarxa elèctrica

Escala	Data	Plànol	Full
A-3 1 / 500 A-1 1 / 250	Desembre 2021	13.3	2 de 2

Para descargar una copia de este documento consulte la siguiente página web	
Codi Segur de Validació	f63c077163bf45da8f0a6d8f376b2e96001
Url de validació	https://tramits.arenysdemar.cat/absis/idi/arx/idiarxabsaweb/catala/asp/verificadorfirma.asp
Metadades	Origen: Origen administració Estat d'elaboració: Original

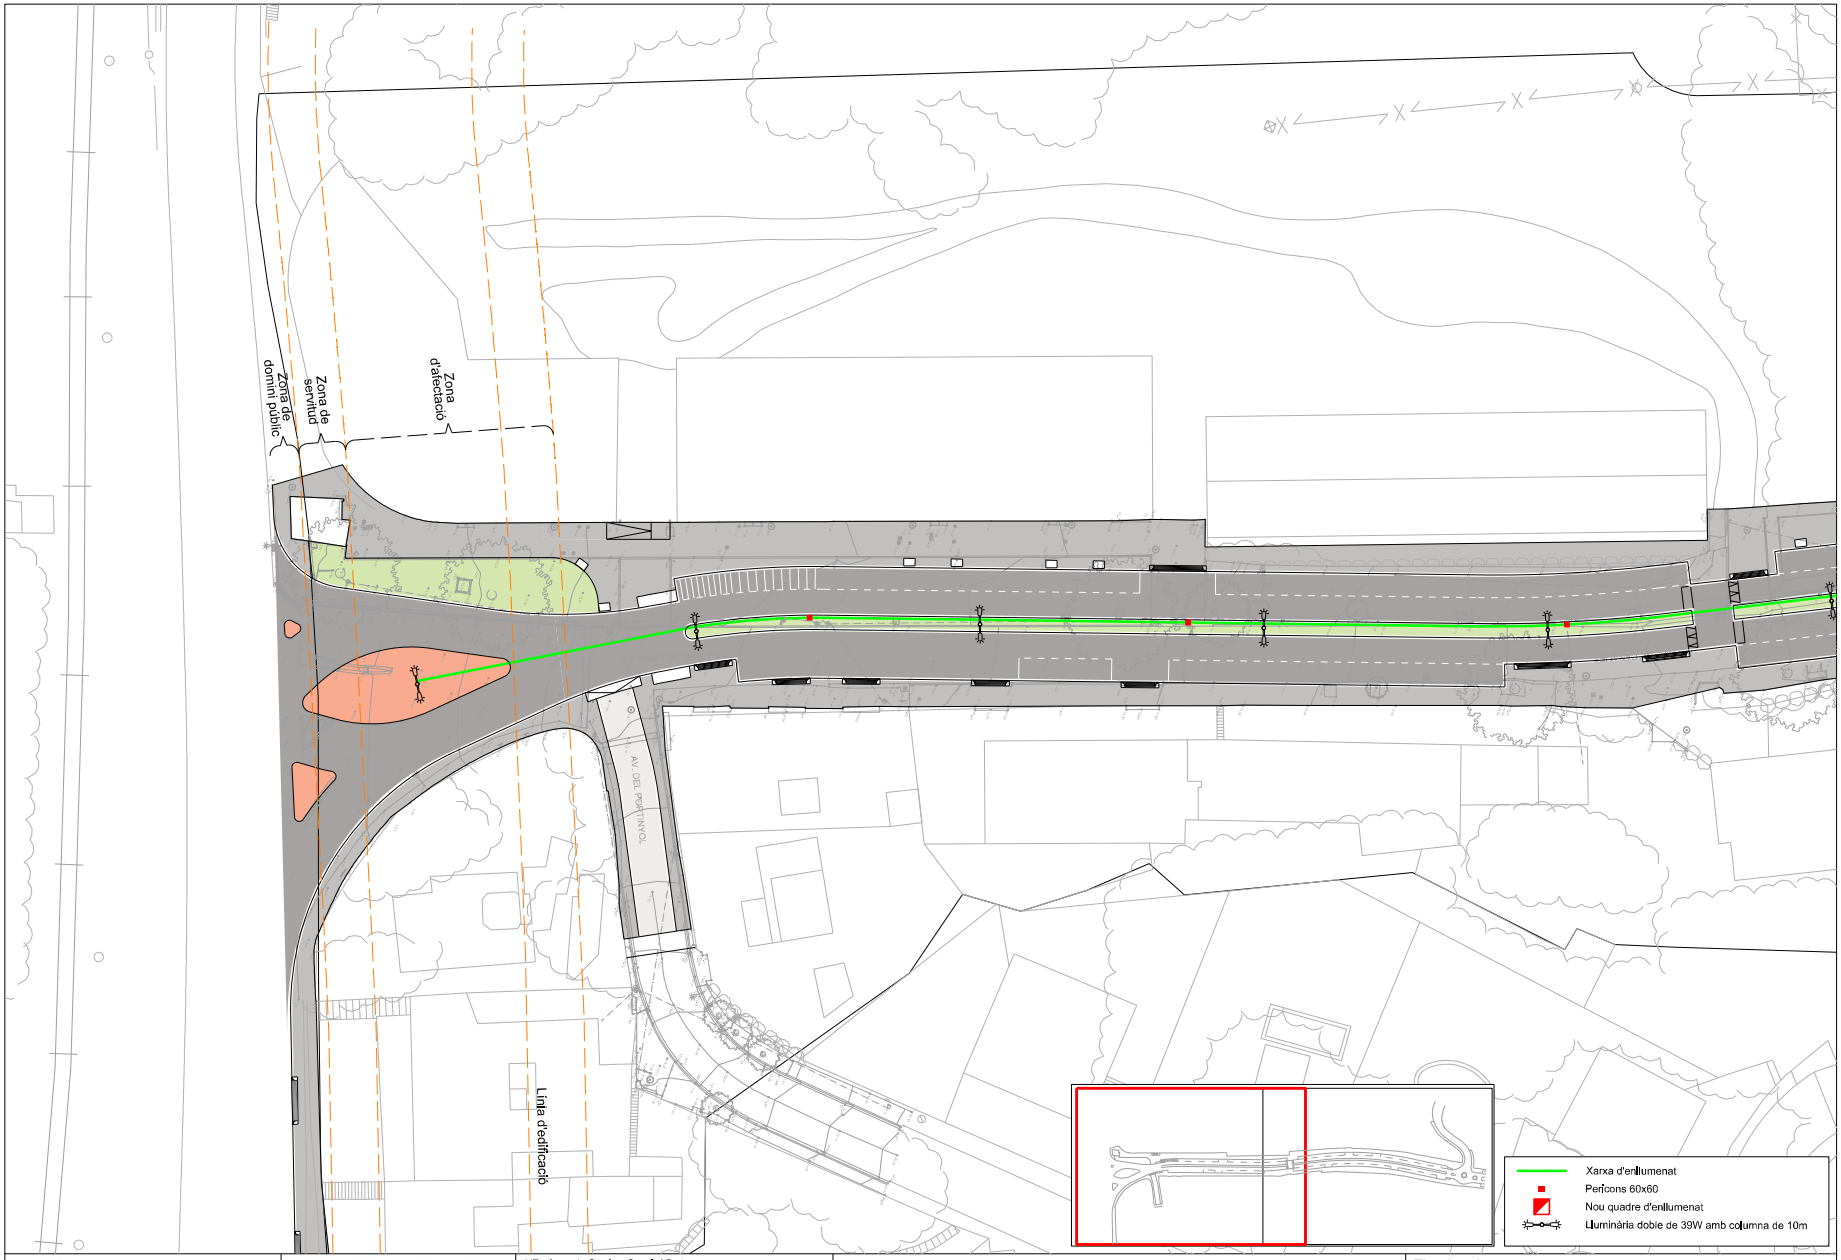

Ajuntament d'Arenys de Mar

INGLOBA group

L'Enginyer de Camins, Canals i Ports
Director del projecte

[redacted]

Signat: Artur Llansà Martí

Títol del projecte

Projecte d'Urbanització del
Polígon d'Actuació Urbanística Canalies PAU-05
ARENYS DE MAR

Títol del plànol

Xarxes de serveis
Xarxa d'enllumenat públic

Escala	Data	Plànol	Full
A-3 1 / 500 A-1 1 / 250	Desembre 2021	13.4.1	1 de 2

Para descargar una copia de este documento consulte la siguiente página web	
Codi Segur de Validació	**f63c077163bf45da8f0a6d8f376b2e96001**
Url de validació	*https://tramits.arenysdemar.cat/absis/idi/arx/idiarxabsaweb/catala/asp/verificadorfirma.asp*
Metadades	**Origen: Origen administració Estat d'elaboració: Original**

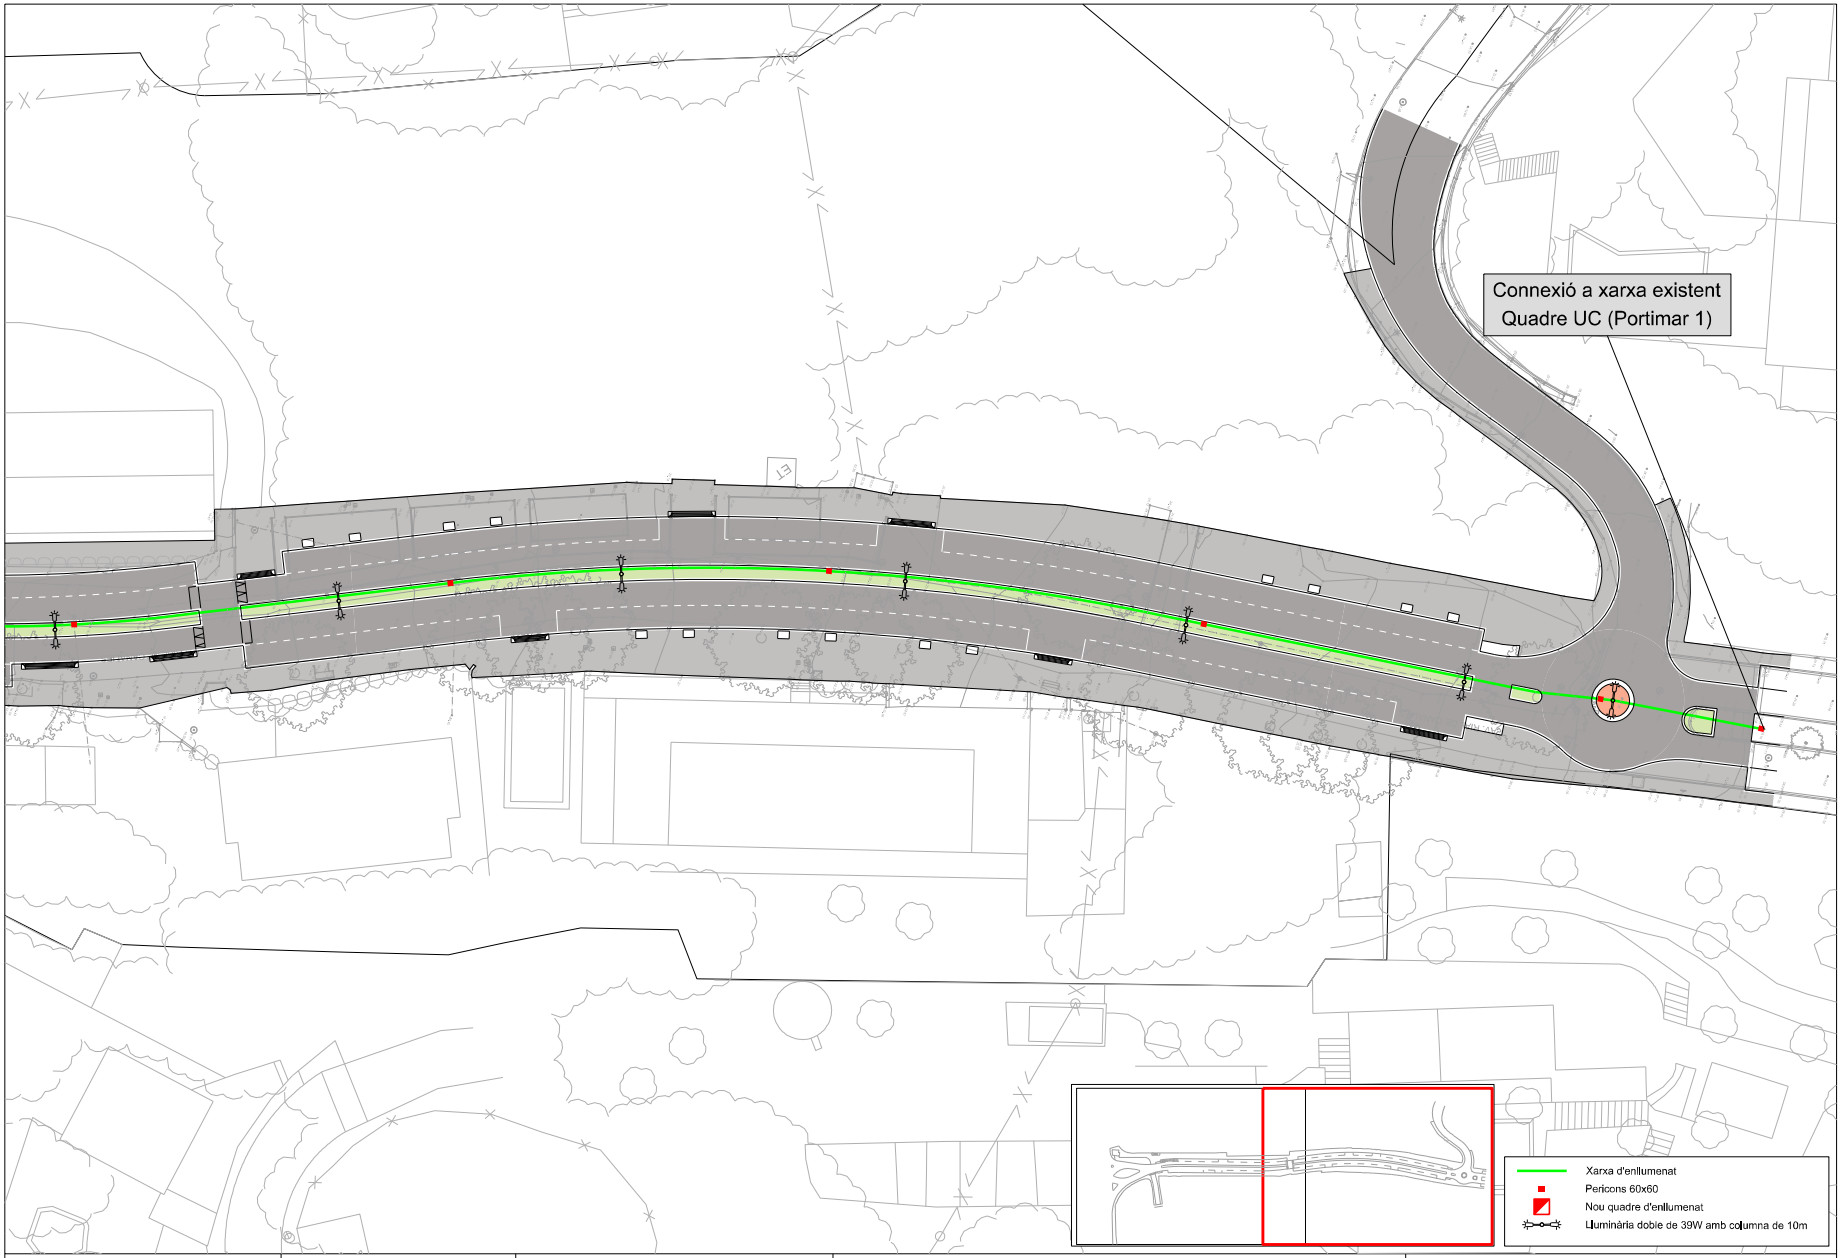

Ajuntament d'Arenys de Mar

INGLOBA group

L'Enginyer de Camins, Canals i Ports
Director del projecte

Signat: Artur Llansà Martí

Títol del projecte

Projecte d'Urbanització del
Polígon d'Actuació Urbanística Canalies PAU-05
ARENYS DE MAR

Títol del plànol

Xarxes de serveis
Xarxa d'enllumenat públic

Escala	Data	Plànol	Full
A-3 1 / 500 A-1 1 / 250	Desembre 2021	13.4.1	2 de 2

Para descargar una copia de este documento consulte la siguiente página web	
Codi Segur de Validació	**f63c077163bf45da8f0a6d8f376b2e96001**
Url de validació	*https://tramits.arenysdemar.cat/absis/idi/arx/idiarxabsaweb/catala/asp/verificadorfirma.asp*
Metadades	**Origen: Origen administració Estat d'elaboració: Original**

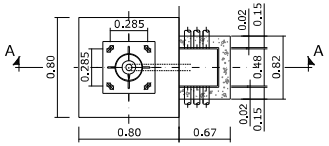

SEMIPLANTA-SEMISECCIÓ B-B

FONAMENTACIONS DE SUPORTS
DE FINS 18m. D'ALÇADA

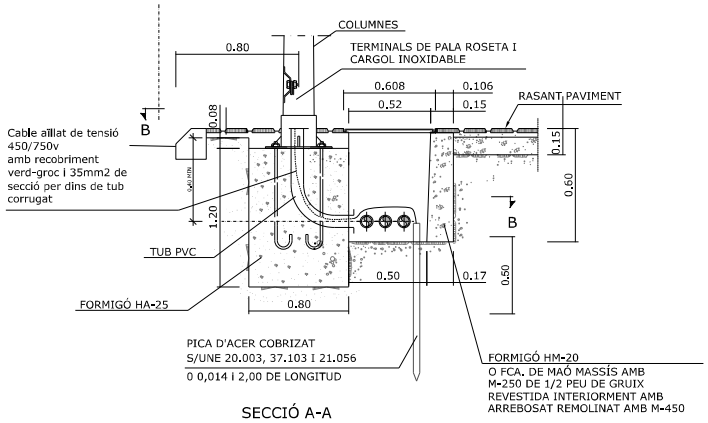

SECCIÓ A-A

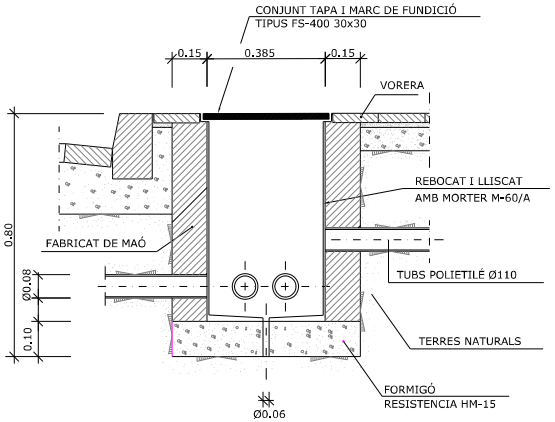

TRONETA TIPUS (ENCREUAMENT CALÇADA)

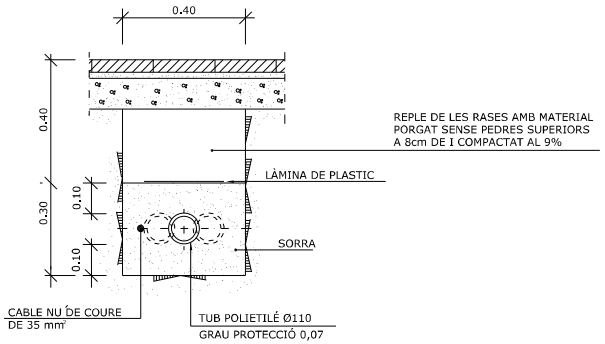

RASA TIPUS PER A ENTUBAR
CABLES A ZONA DE VORERES

NOTA: ES COL.LACARA UN NOMBRE DE TUBS IGUAL
AL DE CIRCUITS.

Ajuntament d'Arenys de Mar	INGLOBA group	L'Enginyer de Camins, Canals i Ports Director del projecte [redacted] Signat: Artur Llansà Martí	Títol del projecte Projecte d'Urbanització del Polígon d'Actuació Urbanística Canalies PAU-05 ARENYS DE MAR	Títol del plànol Xarxes de serveis Xarxa d'enllumenat públic. Detalls			
				Escala SE	Data Desembre 2021	Plànol 13.4.2	Full 1 de 2

Para descargar una copia de este documento consulte la siguiente página web	
Codi Segur de Validació	**f63c077163bf45da8f0a6d8f376b2e96001**
Url de validació	*https://tramits.arenysdemar.cat/absis/idi/arx/idiarxabsaweb/catala/asp/verificadorfirma.asp*
Metadades	**Origen: Origen administració Estat d'elaboració: Original**

QUADRES I DETALLS D'ALÇADES I DIMENSIONATS

TOTES LES ALÇADES EN METRES. TOTS ELS DIMENSIONATS EN MILLIMETRES

S/E

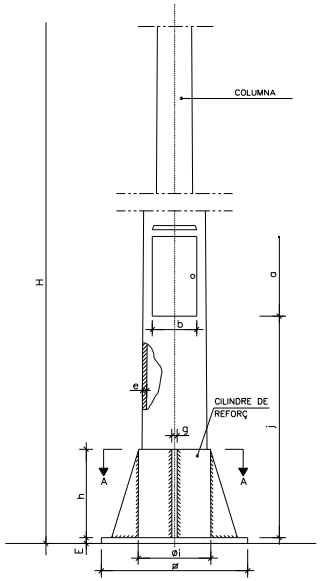

CIMENTACIÓ

QUADRE DE DIMENSIONS

H	5,00m	6,00m	7,00m	8.00m	9,00m	10.00m
A	0,70	0,70	0,70	0,70	0,70	0,90
B	1,00	1,00	1,00	1,00	1,00	1,20

PERNS D'ANCORATGE

QUADRE DE DIMENSIONS

H	5,00m	6,00m	7,00m	8.00m	9,00m	10.00m
a	700	700	700	700	700	900
ø	24	24	24	24	24	27
R	110	110	110	110	110	130
b	150	150	150	150	150	200
c	350	350	350	350	350	450

FEMELLA

QUADRE DE DIMENSIONS

H	5,00m	6,00m	7,00m	8.00m	9,00m	10.00m
t	36	36	36	36	36	40
t1	18,5	18,5	18,5	18,5	18,5	21,5

VOLANDERA

QUADRE DE DIMENSIONS

H	5,00m	6,00m	7,00m	8.00m	9,00m	10.00m
t	36	36	36	36	36	40
t1	18,5	18,5	18,5	18,5	18,5	21,5

NOTES: – CIMENTACIONS EN METRES
– LES DIMENSIONS DELS PERNS EN mm

DETALL 1

S/E

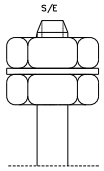

PLANTA FONAMENTS COLUMNA

ESCALA DIN A-1: 1/10
ESCALA DIN A-3: 1/20

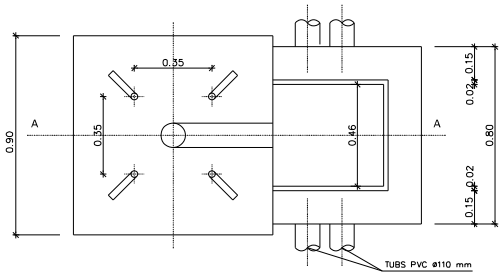

SECCIÓ A–A FONAMENTS COLUMNA

ESCALA DIN A-1: 1/10
ESCALA DIN A-3: 1/20

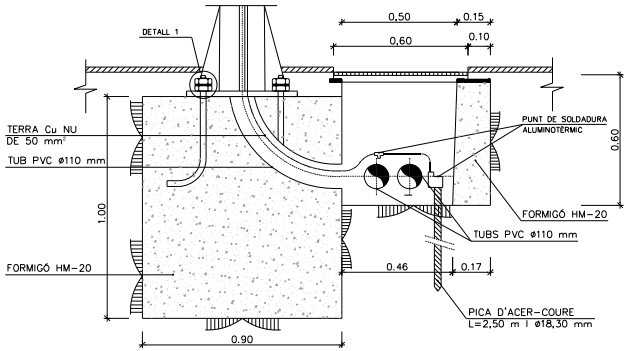

NOTA: øp= DIÀMETRE SEGONS ø PERN

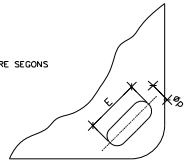

DETALL PLACA BASE

S/E

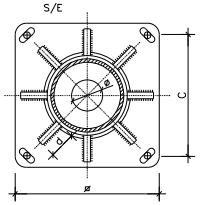

SECCIÓ A–A
VARIANT DE PLAQUES BASE
(AMB QUATRE, SIS O VUIT CARTELLES)

S/E

FONAMENTACIÓ

S/E

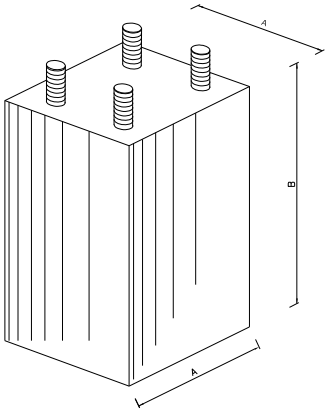

PERN D'ANCORATGE

S/E

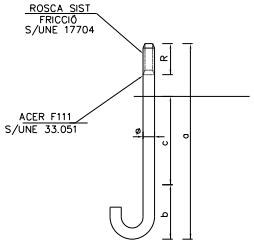

CONJUNT DE PERNS AMB DOBLE CÈRCOL

S/E

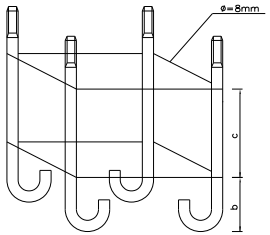

FEMELLA

VOLANDERA

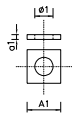

NOMENCLATURA
ø=diàmtre del pern
R=rosca
a=longitud pern
b=dist. part baixa del pern al cèrcol inferior
c=dist. entre cèrcol inferior i superior
a1=gruix volandera
A1=costat volandera
ø1=diàmetre volandera

Ajuntament d'Arenys de Mar	INGLOBA group	L'Enginyer de Camins, Canals i Ports Director del projecte [redacted] Signat: Artur Llansà Martí	Títol del projecte: Projecte d'Urbanització del Polígon d'Actuació Urbanística Canalies PAU-05 ARENYS DE MAR	Títol del plànol: Xarxes de serveis Xarxa d'enllumenat públic. Detalls	
				Escala: SE	Data: Desembre 2021
				Plànol: 13.4.2	Full: 2 de 2

Para descargar una copia de este documento consulte la siguiente página web	
Codi Segur de Validació	**f63c077163bf45da8f0a6d8f376b2e96001**
Url de validació	*https://tramits.arenysdemar.cat/absis/idi/arx/idiarxabsaweb/catala/asp/verificadorfirma.asp*
Metadades	**Origen: Origen administració Estat d'elaboració: Original**

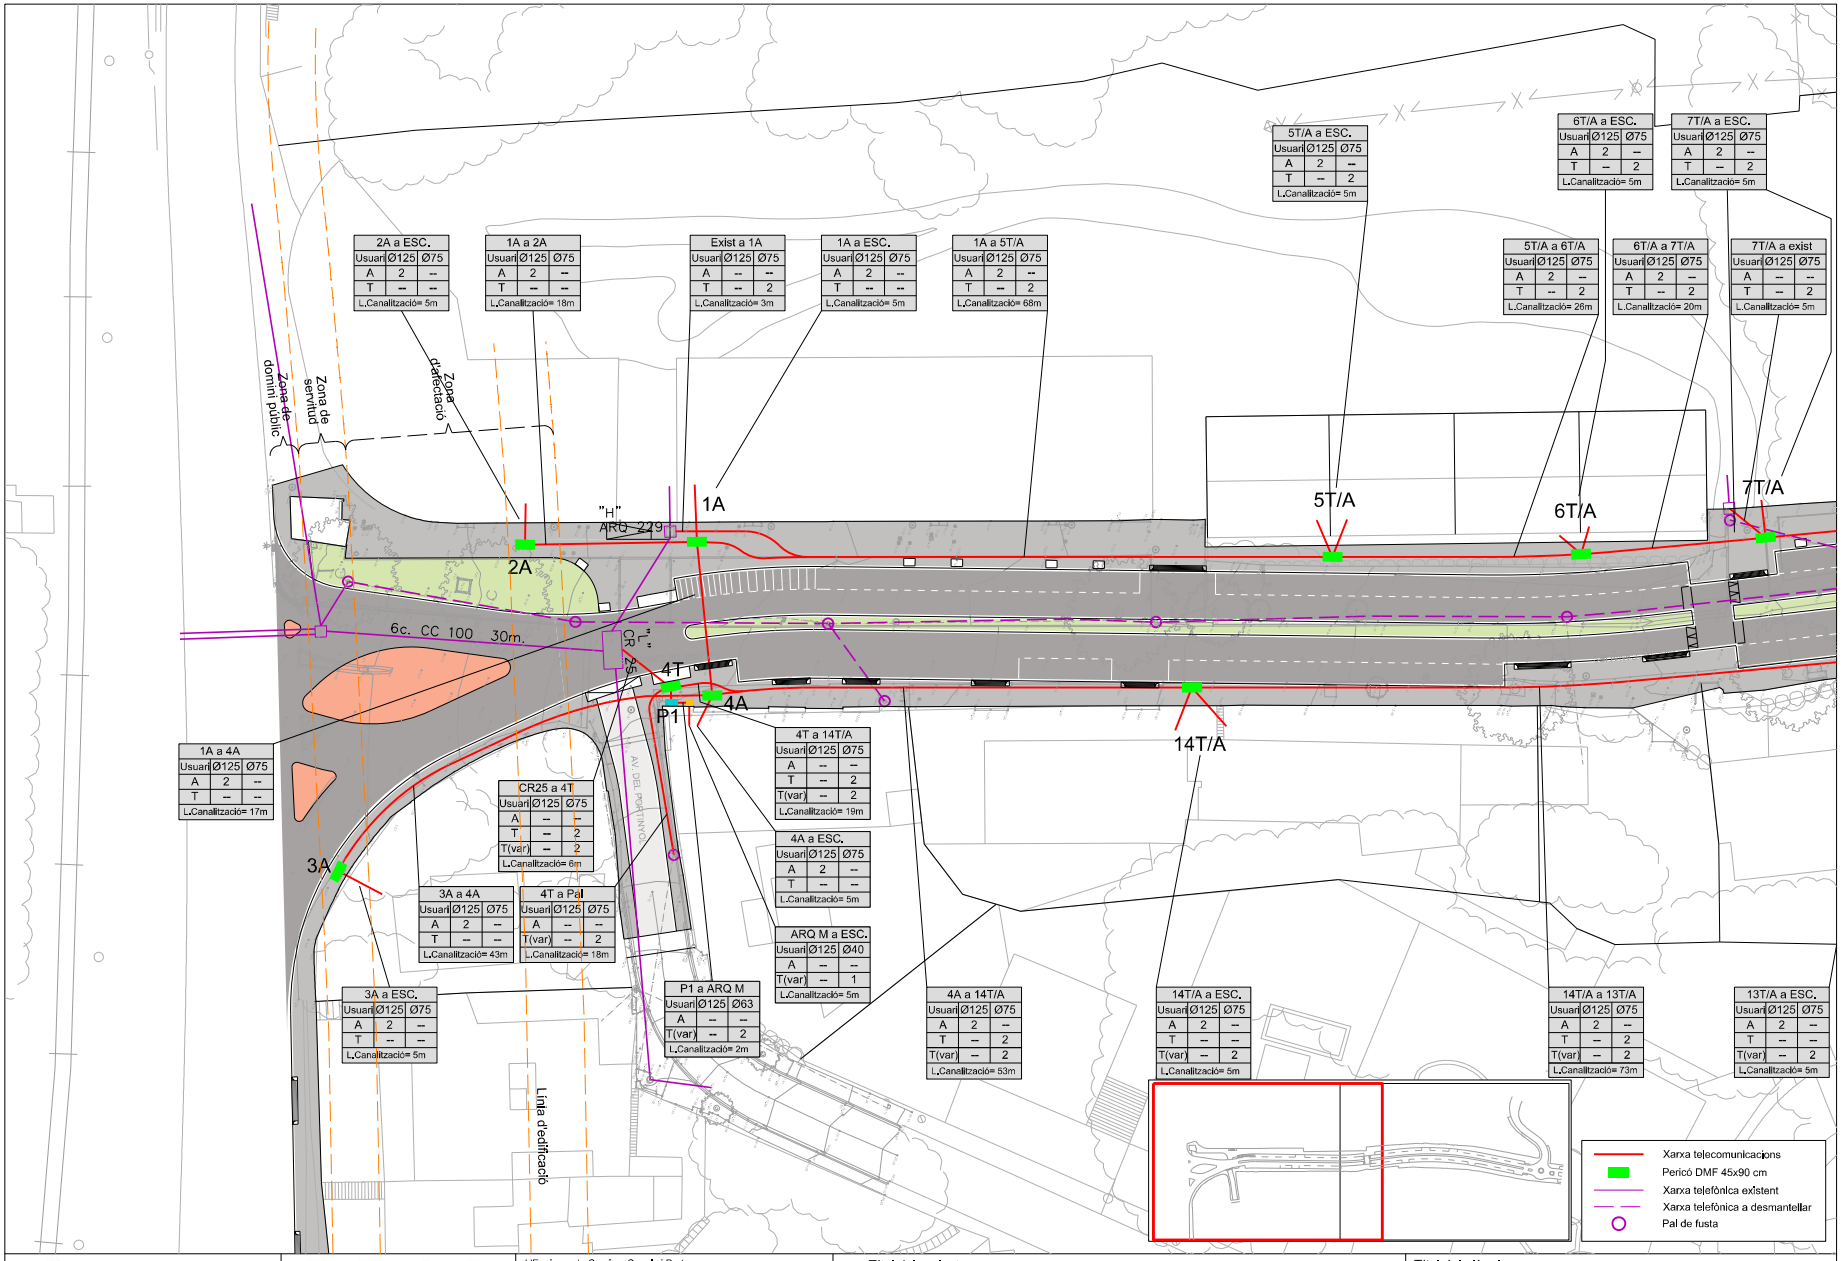

Ajuntament d'Arenys de Mar

INGLOBA group

L'Enginyer de Camins, Canals i Ports
Director del projecte

[redacted]

Signat: Artur Llansà Martí

Títol del projecte

Projecte d'Urbanització del
Polígon d'Actuació Urbanística Canalies PAU-05
ARENYS DE MAR

Títol del plànol

Xarxes de serveis
Xarxa de telecomunicacions

Escala	Data	Plànol	Full
A-3 1 / 500 A-1 1 / 250	Desembre 2021	13.5.1	1 de 2

Para descargar una copia de este documento consulte la siguiente página web	
Codi Segur de Validació	**f63c077163bf45da8f0a6d8f376b2e96001**
Url de validació	*https://tramits.arenysdemar.cat/absis/idi/arx/idiarxabsaweb/catala/asp/verificadorfirma.asp*
Metadades	**Origen: Origen administració Estat d'elaboració: Original**

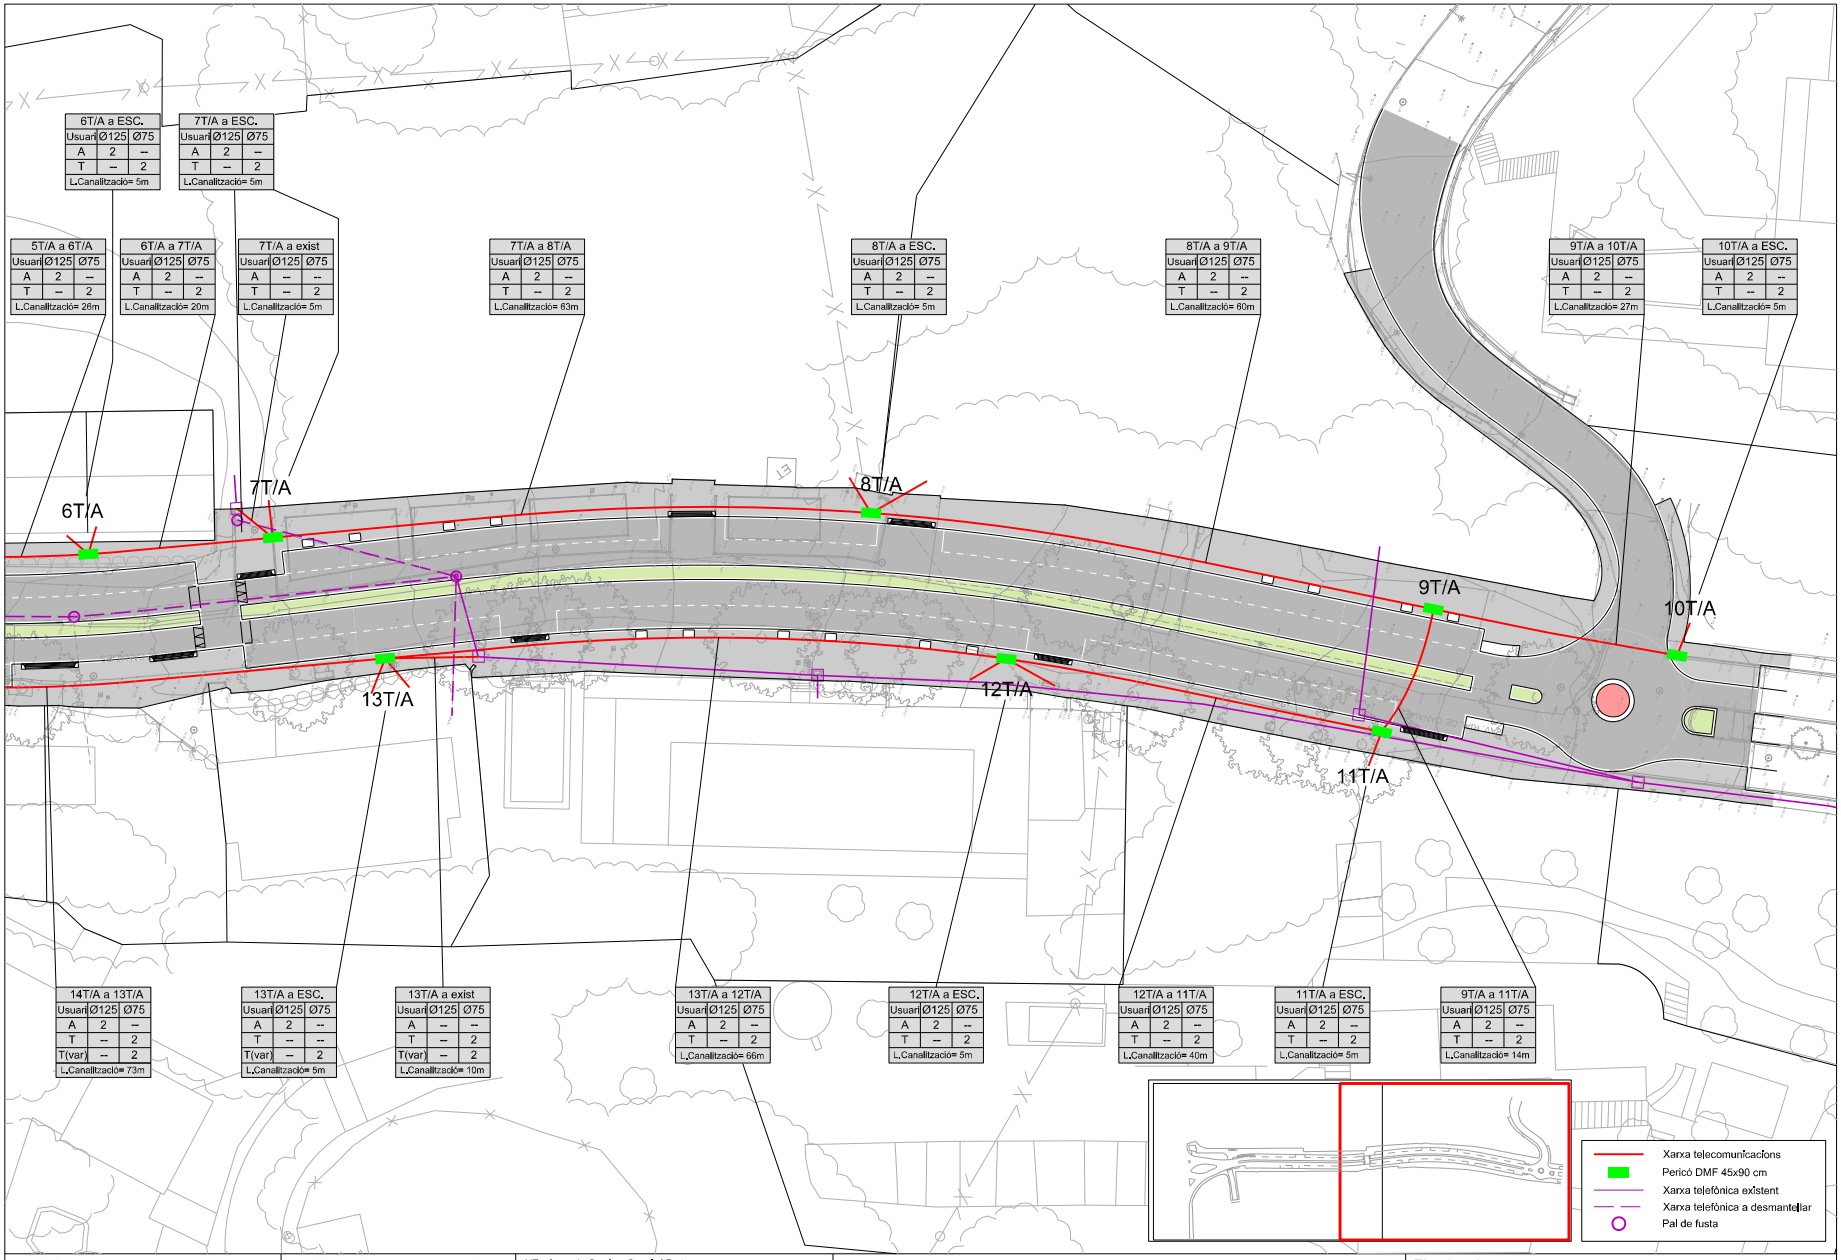

Ajuntament d'Arenys de Mar

INGLOBA group

L'Enginyer de Camins, Canals i Ports
Director del projecte

[redacted]

Signat: Artur Llansà Martí

Títol del projecte

Projecte d'Urbanització del
Polígon d'Actuació Urbanística Canalies PAU-05
ARENYS DE MAR

Títol del plànol

Xarxes de serveis
Xarxa de telecomunicacions

Escala	Data	Plànol	Full
A-3 1 / 500 A-1 1 / 250	Desembre 2021	13.5.1	2 de 2

Para descargar una copia de este documento consulte la siguiente página web	
Codi Segur de Validació	**f63c077163bf45da8f0a6d8f376b2e96001**
Url de validació	*https://tramits.arenysdemar.cat/absis/idi/arx/idiarxabsaweb/catala/asp/verificadorfirma.asp*
Metadades	**Origen: Origen administració Estat d'elaboració: Original**

ARQUETES DM

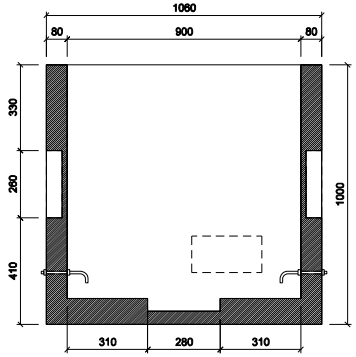

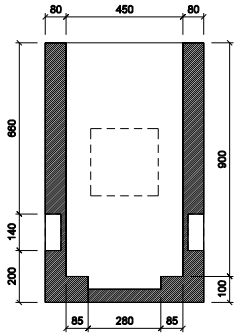

TAPA (2 elements)

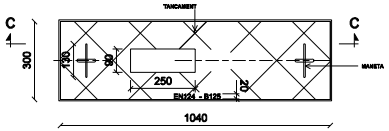

Secció C-C

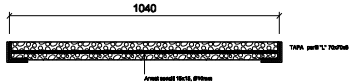

MARC (Perfil "L" 80x80x6)

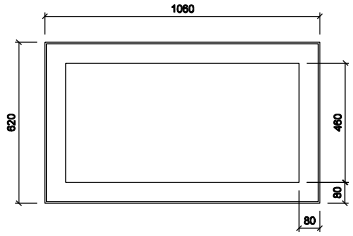

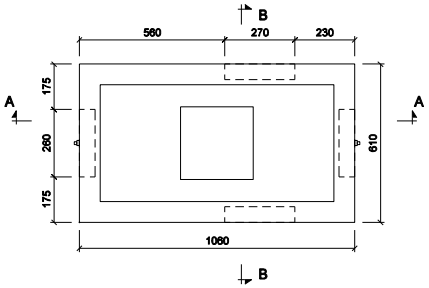

COTES EN mm

FINESTRES EN PARETS LONGITUDINALS TAPADES AMB PARET DE FORMIGÓ D'ESPESOR 3 cm, A LA PART INTERIOR

TIPUS DE FORMIGÓ: HM-250
TIPUS DE CIMENT: CEM-I-52,5R FYM
PES (Kg/Ut): 700Kg

COTES EN mm

TIPUS DE FORMIGÓ: HM-250
TIPUS DE CIMENT: CEM-I-52,5R FYM
PES (Kg/Ut): 110Kg

Ajuntament d'Arenys de Mar	INGLOBA group	L'Enginyer de Camins, Canals i Ports Director del projecte [redacted] Signat: Artur Llansà Martí	Títol del projecte Projecte d'Urbanització del Polígon d'Actuació Urbanística Canalies PAU-05 ARENYS DE MAR	Títol del plànol Xarxes de serveis Xarxa de telecomunicacions. Detalls			
				Escala SE	Data Desembre 2021	Plànol 13.5.2	Full 1 de 1

Para descargar una copia de este documento consulte la siguiente página web	
Codi Segur de Validació	f63c077163bf45da8f0a6d8f376b2e96001
Url de validació	https://tramits.arenysdemar.cat/absis/idi/arx/idiarxabsaweb/catala/asp/verificadorfirma.asp
Metadades	Origen: Origen administració Estat d'elaboració: Original

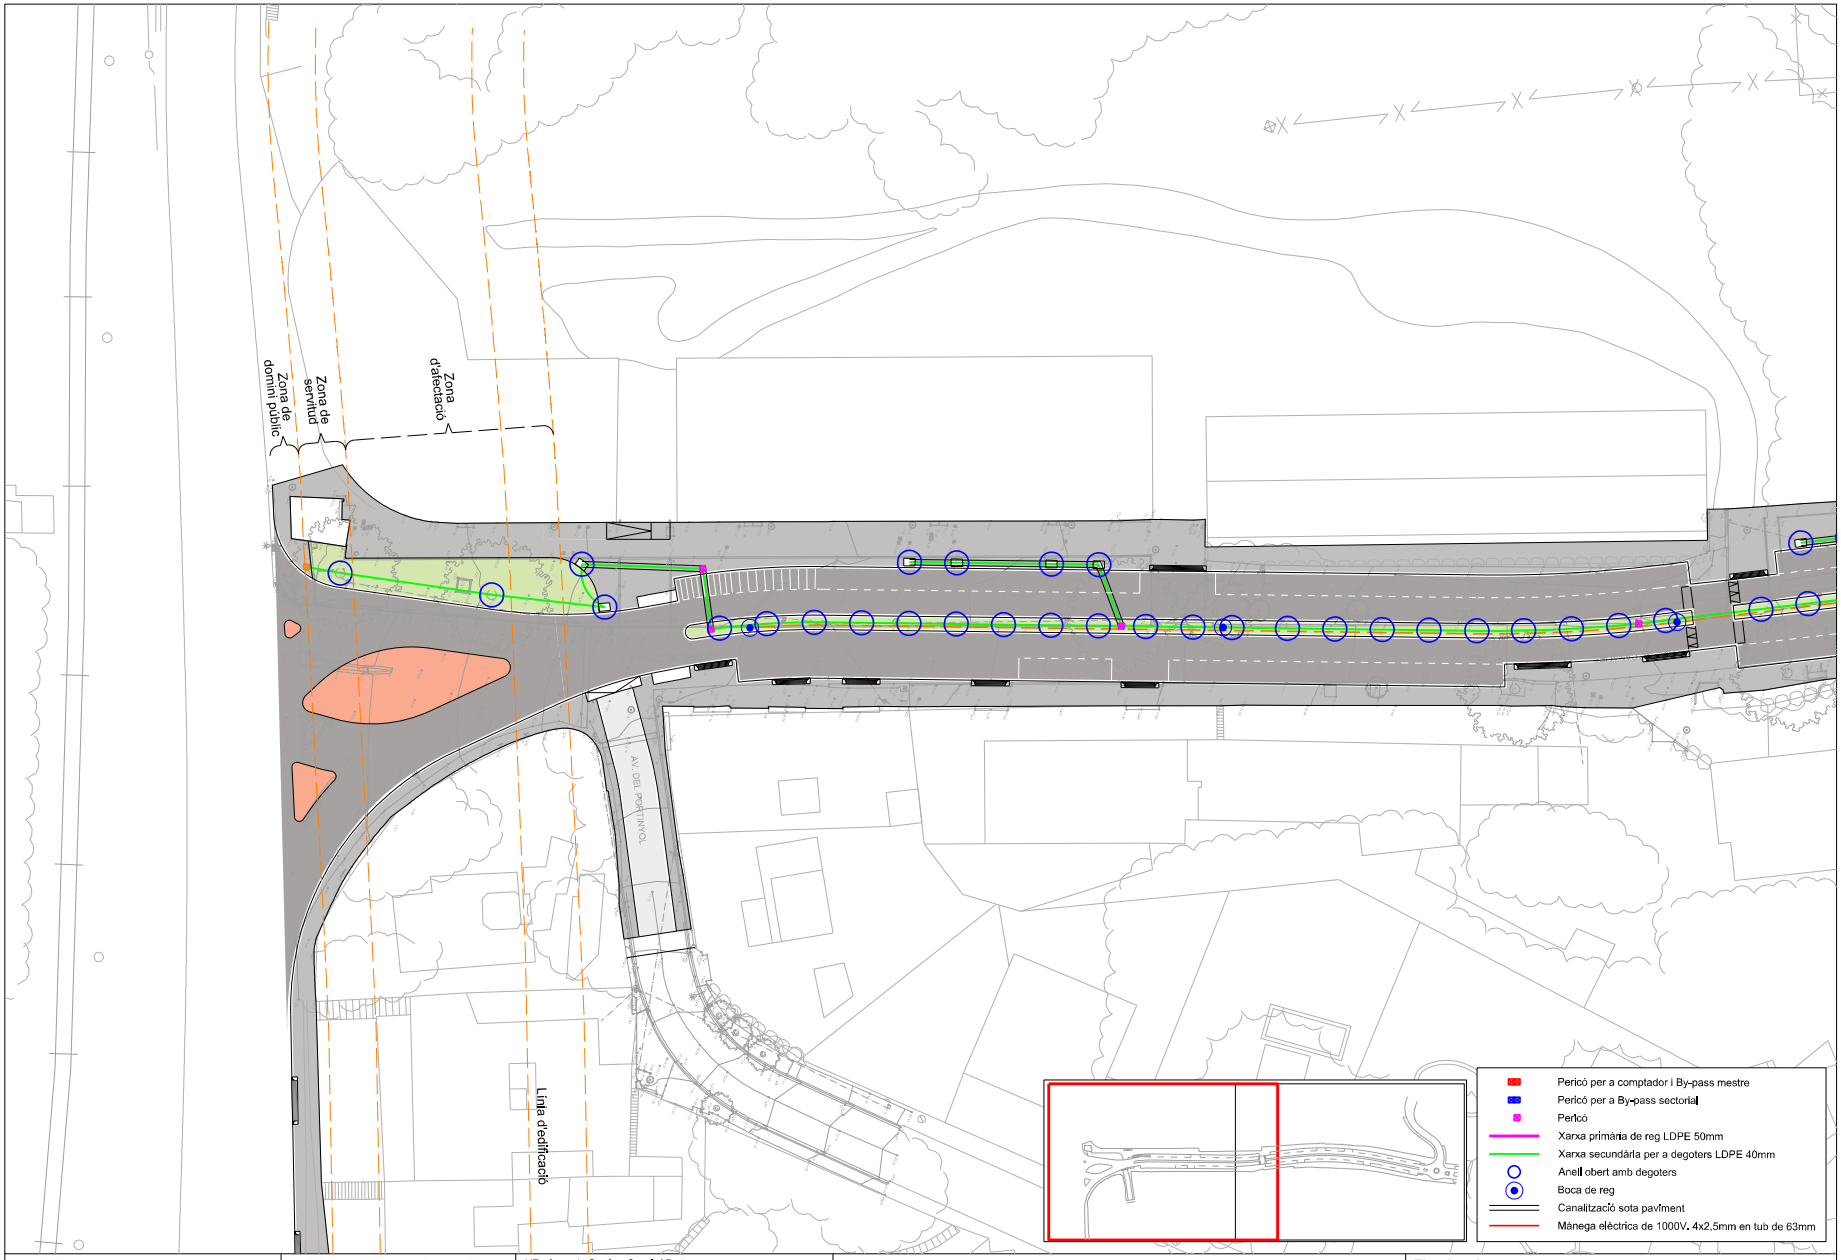

Ajuntament d'Arenys de Mar

INGLOBA group

L'Enginyer de Camins, Canals i Ports
Director del projecte

[redacted]

Signat: Artur Llansà Martí

Títol del projecte

Projecte d'Urbanització del
Polígon d'Actuació Urbanística Canalies PAU-05
ARENYS DE MAR

Títol del plànol: Xarxes de serveis
Xarxa de reg

Escala	Data	Plànol	Full
A-3 1 / 500 A-1 1 / 250	Desembre 2021	13.6.1	1 de 2

Para descargar una copia de este documento consulte la siguiente página web	
Codi Segur de Validació	f63c077163bf45da8f0a6d8f376b2e96001
Url de validació	https://tramits.arenysdemar.cat/absis/idi/arx/idiarxabsaweb/catala/asp/verificadorfirma.asp
Metadades	Origen: Origen administració Estat d'elaboració: Original

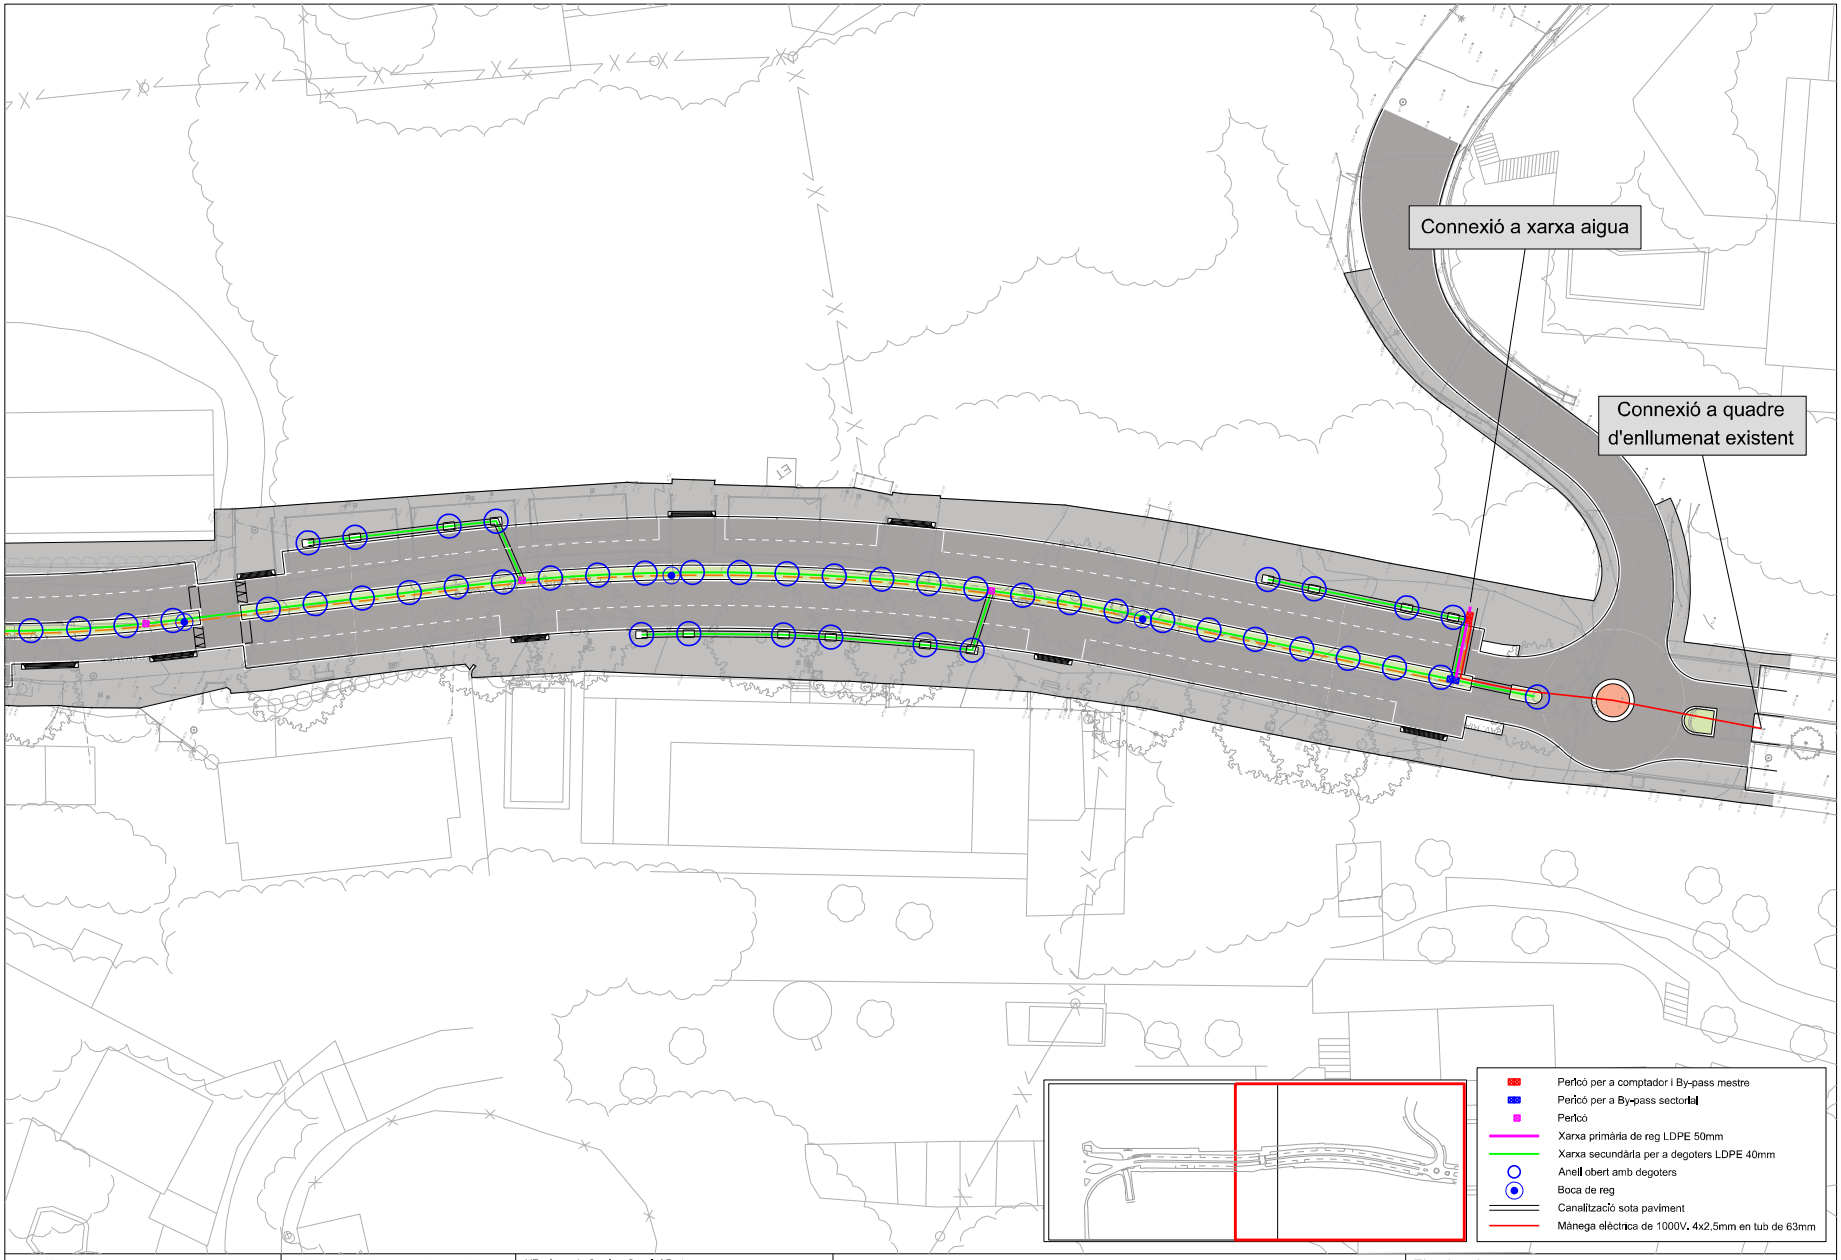

Ajuntament d'Arenys de Mar

INGLOBA group

L'Enginyer de Camins, Canals i Ports
Director del projecte

Signat: Artur Llansà Martí

Títol del projecte

Projecte d'Urbanització del
Polígon d'Actuació Urbanística Canalies PAU-05
ARENYS DE MAR

Títol del plànol

Xarxes de serveis
Xarxa de reg

Escala	Data	Plànol	Full
A-3 1 / 500 A-1 1 / 250	Desembre 2021	13.6.1	2 de 2

Para descargar una copia de este documento consulte la siguiente página web	
Codi Segur de Validació	**f63c077163bf45da8f0a6d8f376b2e96001**
Url de validació	*https://tramits.arenysdemar.cat/absis/idi/arx/idiarxabsaweb/catala/asp/verificadorfirma.asp*
Metadades	**Origen: Origen administració Estat d'elaboració: Original**

Detall pericó tipus - connexió cablejat

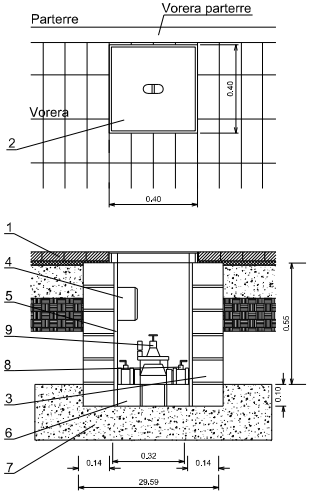

Llegenda

1-Paquet de ferm
2-Tapa tipus foneria amb marc d'acer galvanitzat
3-Totxo perforat de 10x14x29
4-Caixa connexió extanca tipus
5-Arrebossat remolinat M-40/A
6-Totxo perforat de 10x14x29 en sec
7-Formigó HM-20
8-Clau de boca
9-Electrovàlvula

Detall secció tipus pas creuament vorera tipus disposició tubs dins de paviments i voreres

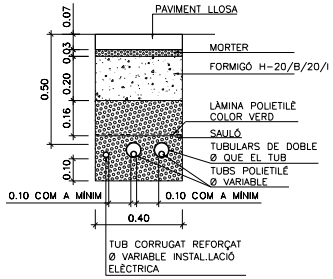

Detall secció tipus disposició tubs dins de parterres

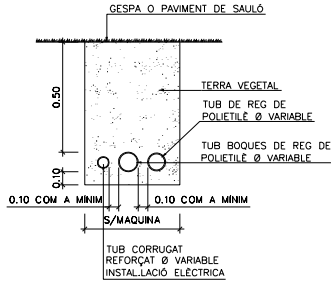

Detall pericó By-Pass sectorial

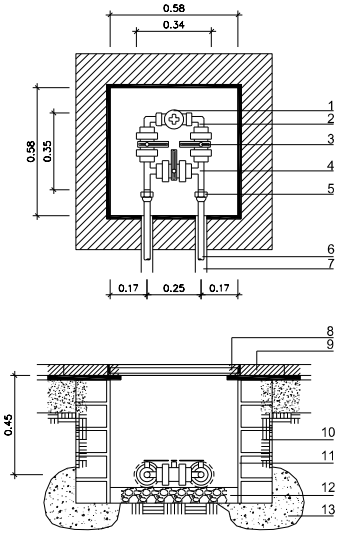

Llegenda

1-Electrovàlvula amb regulador
2-Colze llautó roscat, mascle-femella
3-Vàlvula polipropilè de racord pla roscat
4-"T" de llautó roscada femella
5-Enllaç mixte de llautó
6-Canonada de polietilè
7-Passamurs amb Ø doble de la canonada
8-Tapa de fundicio dúctil amb marc acer galvanitzat
9-Panot
10-Totxo perforat de 10x14x29 cm
11-Arrebossat remolinat M-40/A
12-Grava sense compactar
13-Formigó 150 kg/cm2

Detall secció comptador

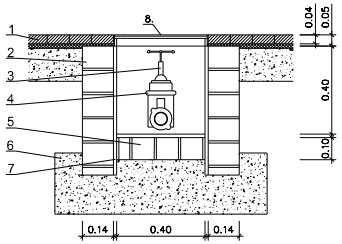

Llegenda

1-Peces prefabricades de formigó 40x40x5,5 cm
2-Totxo perforat de 10x14x29
3-Vàlvula
4-Comptador
5-Totxo perforat de 10x14x29 en sec
6-Formigo HM-15
7-Remolí M-40/A
8-Tapa tipus estriada 70x210 amb marc d'acer galvanitzat

Esquema reg d'arbres per degoteig

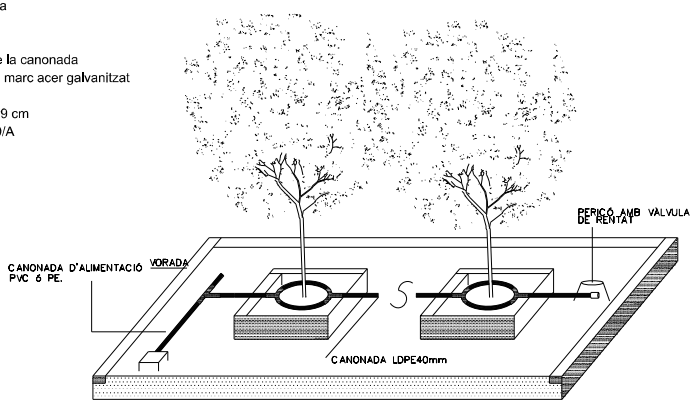

Ajuntament d'Arenys de Mar / INGLOBA group	L'Enginyer de Camins, Canals i Ports Director del projecte [redacted] Signat: Artur Llansà Martí	Títol del projecte: Projecte d'Urbanització del Polígon d'Actuació Urbanística Canalies PAU-05 ARENYS DE MAR	Títol del plànol: Xarxes de serveis Xarxa de reg. Detalls		
			Escala: SE	Data: Desembre 2021	Plànol: 13.6.2 / Full: 1 de 1

Para descargar una copia de este documento consulte la siguiente página web	
Codi Segur de Validació	**f63c077163bf45da8f0a6d8f376b2e96001**
Url de validació	*https://tramits.arenysdemar.cat/absis/idi/arx/idiarxabsaweb/catala/asp/verificadorfirma.asp*
Metadades	**Origen: Origen administració Estat d'elaboració: Original**

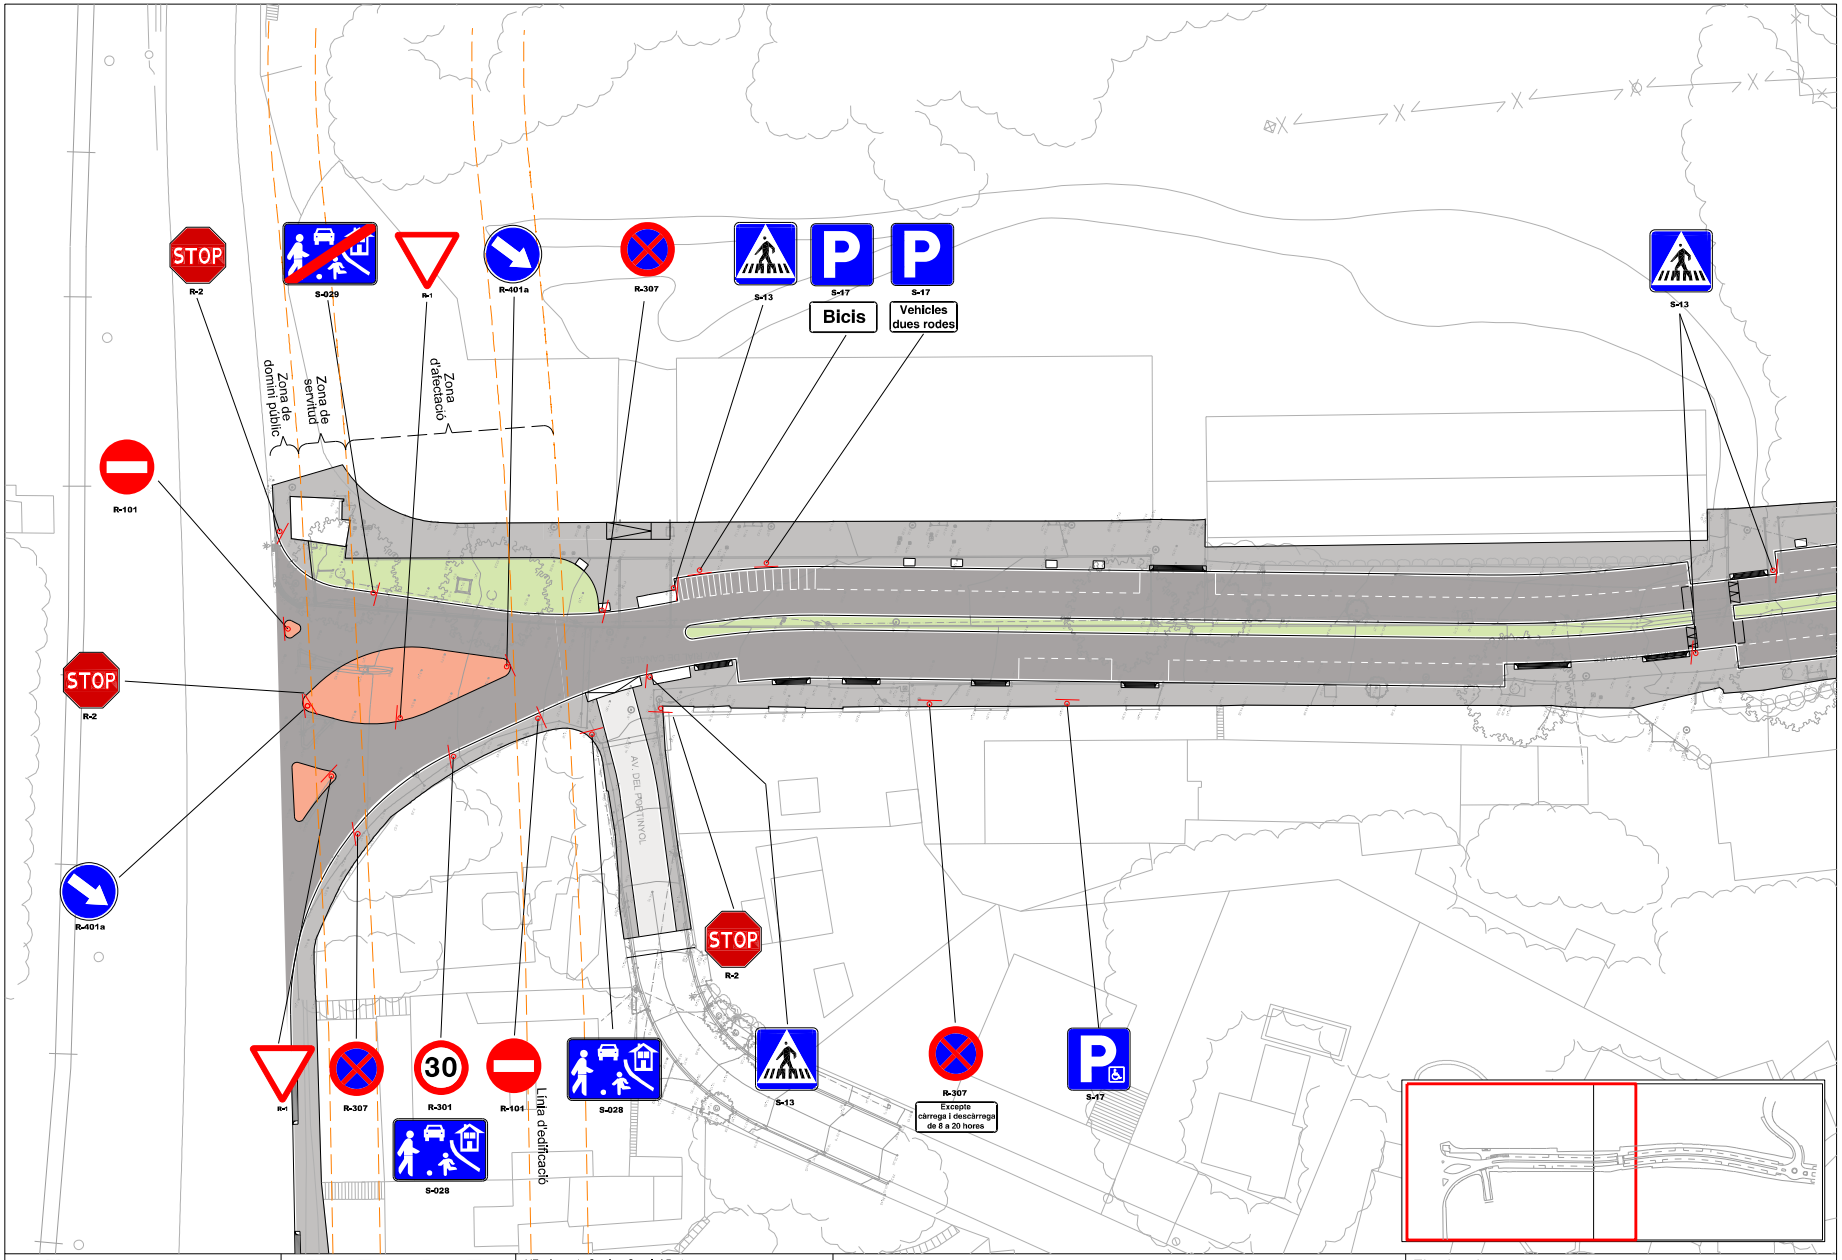

Ajuntament d'Arenys de Mar

INGLOBA group

L'Enginyer de Camins, Canals i Ports
Director del projecte

[redacted]

Signat: Artur Llansà Martí

Títol del projecte

Projecte d'Urbanització del
Polígon d'Actuació Urbanística Canalies PAU-05
ARENYS DE MAR

Títol del plànol: Senyalització vertical

Escala	Data	Plànol	Full
A-3 1 / 500 A-1 1 / 250	Desembre 2021	14.1	1 de 2

Para descargar una copia de este documento consulte la siguiente página web	
Codi Segur de Validació	f63c077163bf45da8f0a6d8f376b2e96001
Url de validació	https://tramits.arenysdemar.cat/absis/idi/arx/idiarxabsaweb/catala/asp/verificadorfirma.asp
Metadades	Origen: Origen administració Estat d'elaboració: Original

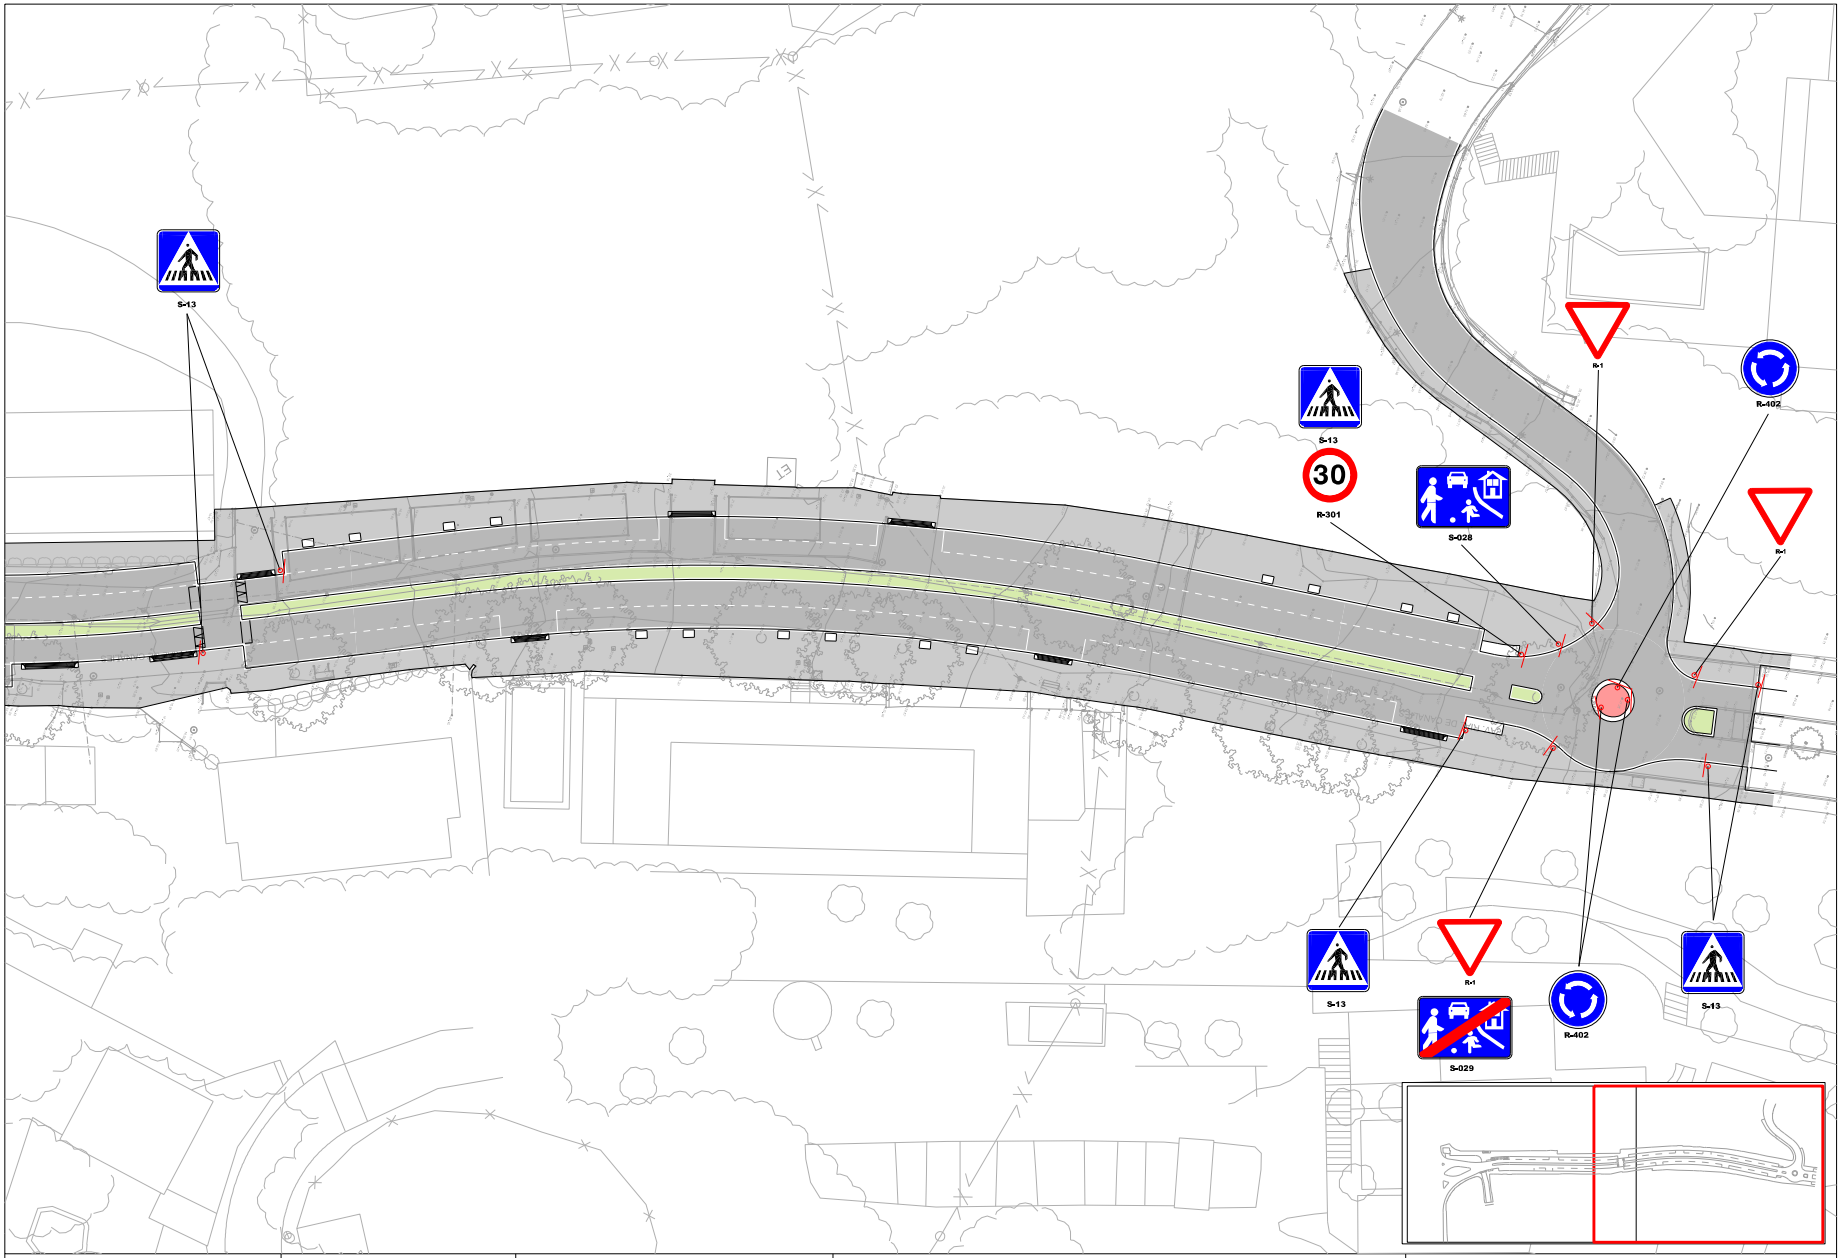

Ajuntament d'Arenys de Mar

INGLOBA group

L'Enginyer de Camins, Canals i Ports
Director del projecte

[redacted]

Signat: Artur Llansà Martí

Títol del projecte

Projecte d'Urbanització del
Polígon d'Actuació Urbanística Canalies PAU-05
ARENYS DE MAR

Títol del plànol

Senyalització vertical

Escala	Data	Plànol	Full
A-3 1 / 500 A-1 1 / 250	Desembre 2021	14.1	2 de 2

Para descargar una copia de este documento consulte la siguiente página web	
Codi Segur de Validació	f63c077163bf45da8f0a6d8f376b2e96001
Url de validació	https://tramits.arenysdemar.cat/absis/idi/arx/idiarxabsaweb/catala/asp/verificadorfirma.asp
Metadades	Origen: Origen administració Estat d'elaboració: Original

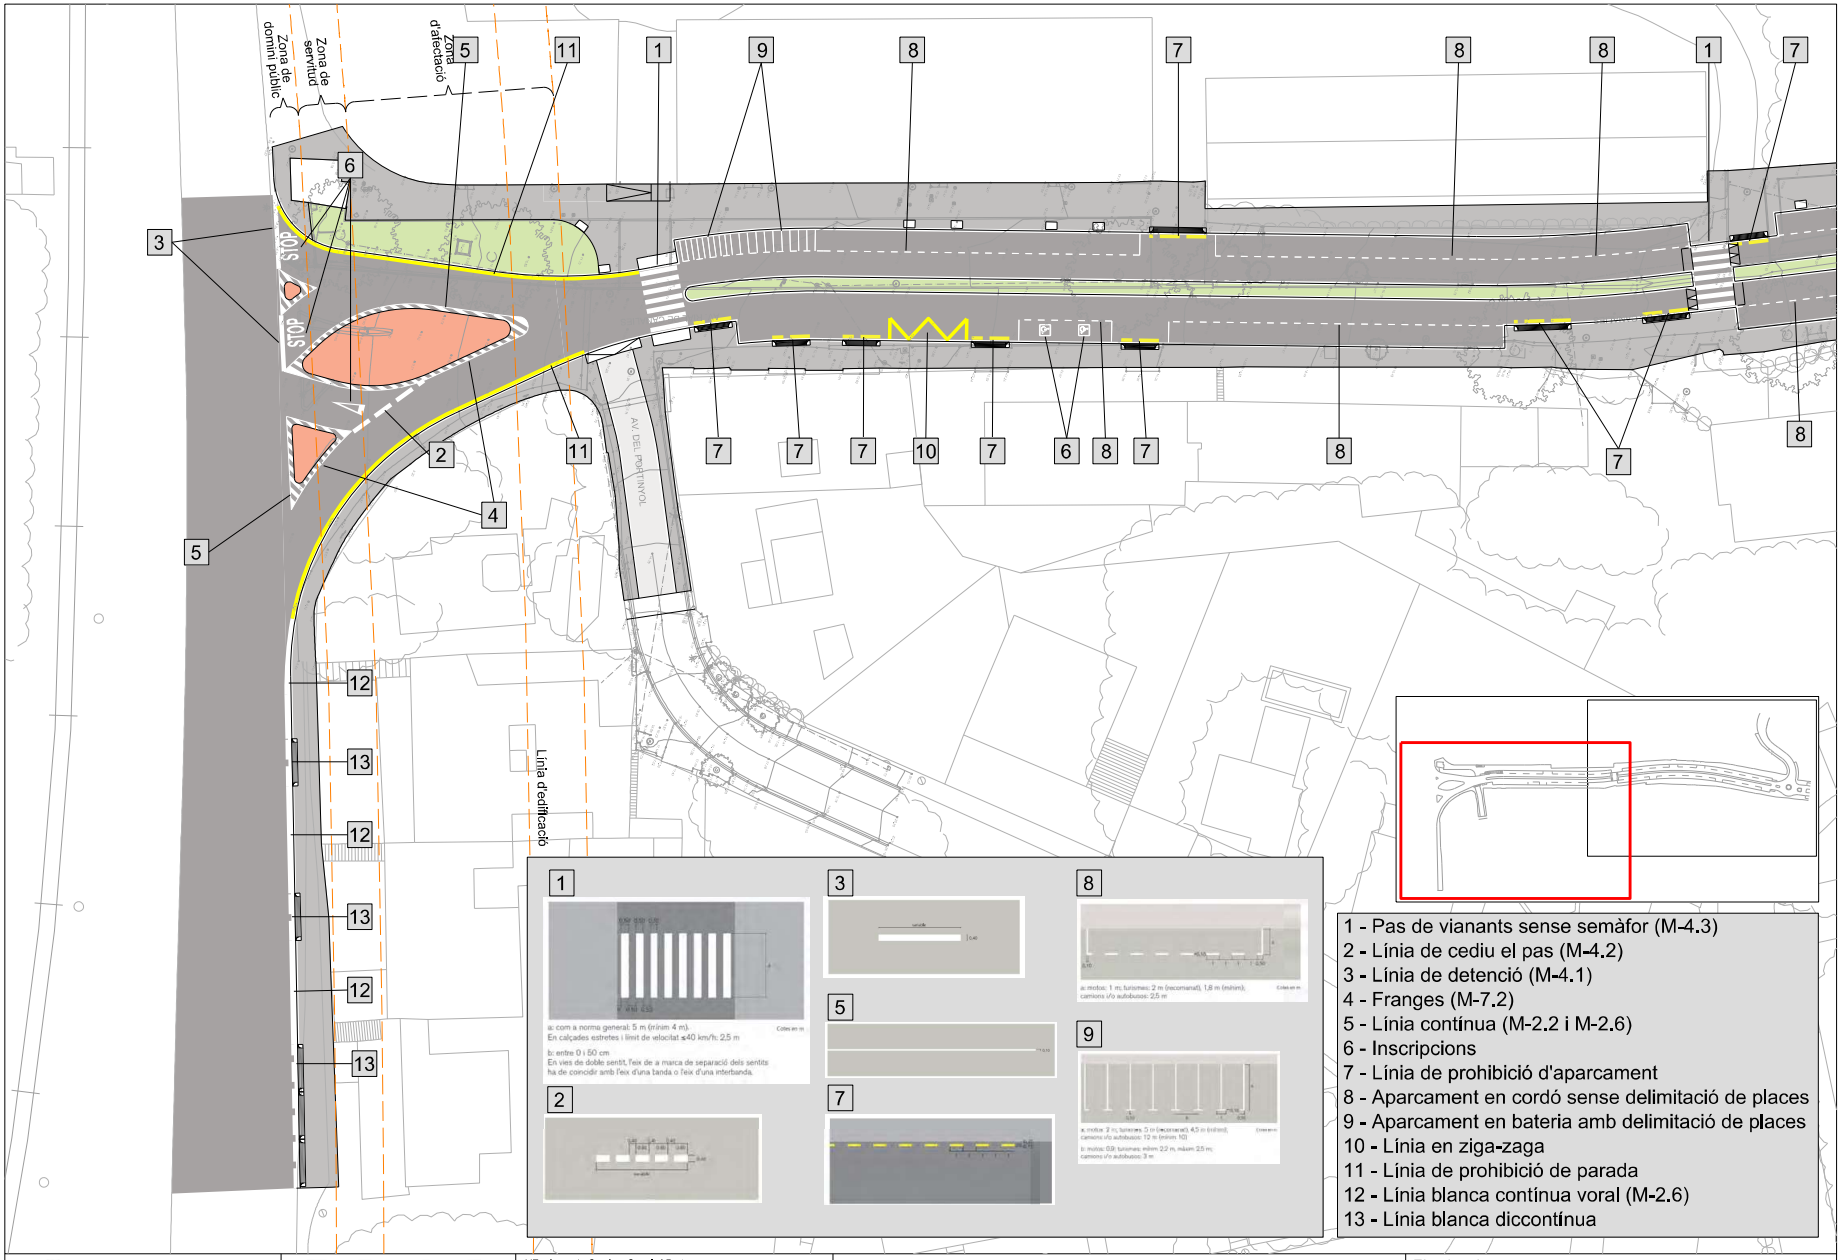

Ajuntament d'Arenys de Mar

INGLOBA group

L'Enginyer de Camins, Canals i Ports
Director del projecte

[redacted]

Signat: Artur Llansà Martí

Títol del projecte

Projecte d'Urbanització del
Polígon d'Actuació Urbanística Canalies PAU-05
ARENYS DE MAR

Títol del plànol: Senyalització horitzontal

Escala	Data	Plànol	Full
A-3 1 / 500 A-1 1 / 250	Desembre 2021	14.2	1 de 2

Para descargar una copia de este documento consulte la siguiente página web	
Codi Segur de Validació	**f63c077163bf45da8f0a6d8f376b2e96001**
Url de validació	*https://tramits.arenysdemar.cat/absis/idi/arx/idiarxabsaweb/catala/asp/verificadorfirma.asp*
Metadades	**Origen: Origen administració Estat d'elaboració: Original**

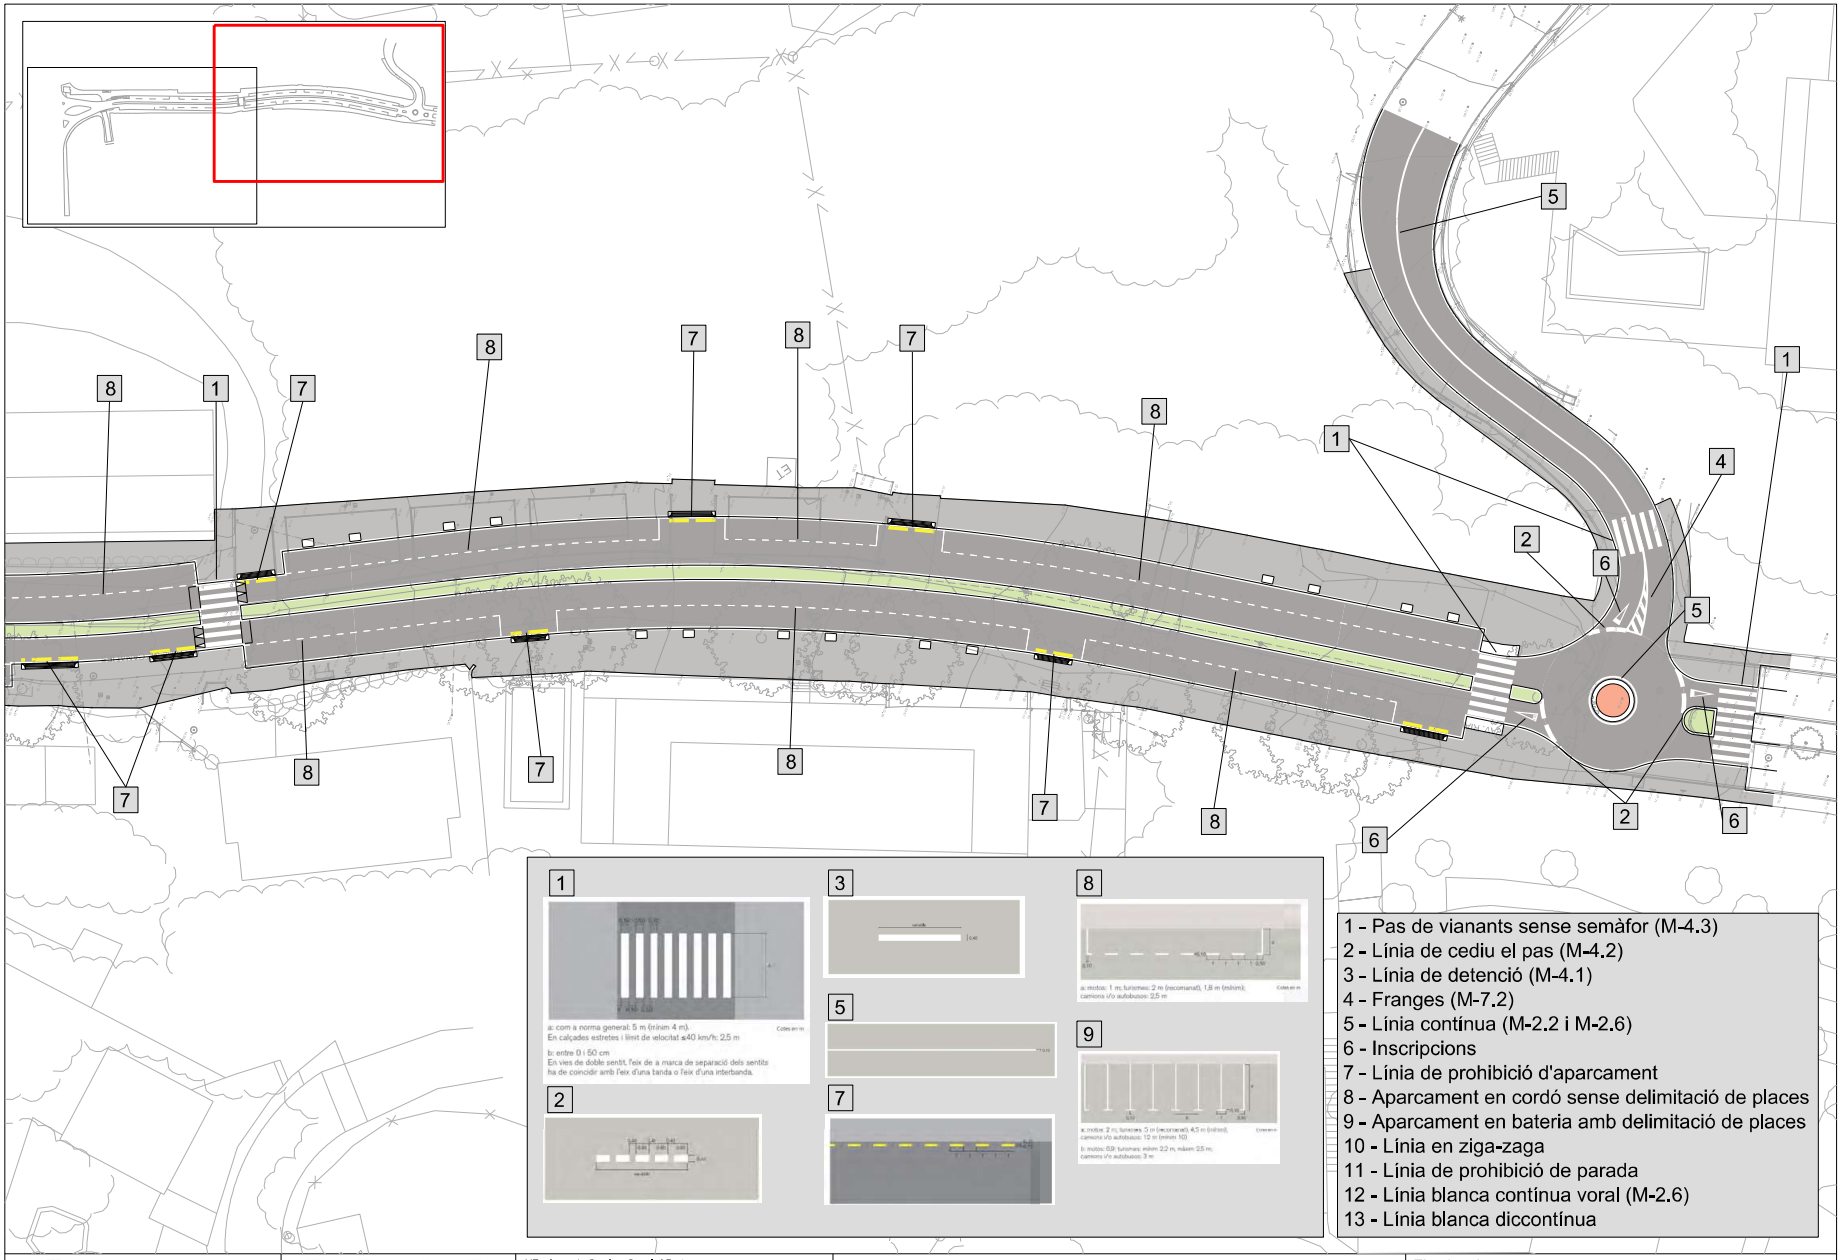

1 - Pas de vianants sense semàfor (M-4.3)
2 - Línia de cediu el pas (M-4.2)
3 - Línia de detenció (M-4.1)
4 - Franges (M-7.2)
5 - Línia contínua (M-2.2 i M-2.6)
6 - Inscripcions
7 - Línia de prohibició d'aparcament
8 - Aparcament en cordó sense delimitació de places
9 - Aparcament en bateria amb delimitació de places
10 - Línia en ziga-zaga
11 - Línia de prohibició de parada
12 - Línia blanca contínua voral (M-2.6)
13 - Línia blanca diccontínua

Ajuntament d'Arenys de Mar

INGLOBA group

L'Enginyer de Camins, Canals i Ports
Director del projecte

[redacted]

Signat: Artur Llansà Martí

Títol del projecte

Projecte d'Urbanització del
Polígon d'Actuació Urbanística Canalies PAU-05
ARENYS DE MAR

Títol del plànol: Senyalització horitzontal

Escala	Data	Plànol	Full
A-3 1 / 500 A-1 1 / 250	Desembre 2021	14.2	2 de 2

Para descargar una copia de este documento consulte la siguiente página web	
Codi Segur de Validació	**f63c077163bf45da8f0a6d8f376b2e96001**
Url de validació	*https://tramits.arenysdemar.cat/absis/idi/arx/idiarxabsaweb/catala/asp/verificadorfirma.asp*
Metadades	**Origen: Origen administració Estat d'elaboració: Original**

Ajuntament d'Arenys de Mar

INGLOBA group

L'Enginyer de Camins, Canals i Ports
Director del projecte

[redacted]

Signat: Artur Llansà Martí

Títol del projecte

Projecte d'Urbanització del
Polígon d'Actuació Urbanística Canalies PAU-05
ARENYS DE MAR

Títol del plànol

Franges de protecció de la carretera N-II

Escala	Data	Plànol	Full
A-3 1 / 1.000 A-1 1 / 500	Desembre 2021	15	1 de 1

Para descargar una copia de este documento consulte la siguiente página web	
Codi Segur de Validació	**f63c077163bf45da8f0a6d8f376b2e96001**
Url de validació	*https://tramits.arenysdemar.cat/absis/idi/arx/idiarxabsaweb/catala/asp/verificadorfirma.asp*
Metadades	**Origen: Origen administració Estat d'elaboració: Original**