

ANNEX III. DOCUMENTACIÓ GRÀFICA

- 07. Ubicació de les propostes.
- 08. Rutes senyalitzades.

CONSTRUCCIÓ DE NOVES INSTAL·LACIONS I ESPAIS ESPORTIUS

- 01 Remodelació global i millora funcional de la pista d'atletisme
- 02 Pista Poliesportiva Municipal: Tancament lateral, nou paviment i creació espais complementaris
- 03 Nou edifici polivalent- Espai per entitats

MILLORA I ADEQUACIÓ DE LA QUALITAT DE LES INSTAL·LACIONS I ESPAIS

- 04 Millora integral i optimització del funcionament del Camp de Futbol Municipal
- 05 Millora funcional, optimització i adequació integral dels Pavellons i la Piscina
- 06 Ampliació de l'oferta pública d'esports de raqueta
- 07 Cobertura i adequació funcional de la pista poliesportiva del Pati Cassà


DINAMITZACIÓ DE L'ENTORN NATURAL I URBÀ

- 08 Reordenació del skate park municipal actual creant un espai per a joves
- 09 Dinamització de l'oferta de rutes o espais per l'activitat física al municipi
- 10 Implementació dels patis oberts als centres escolars

LLEGENDA QUALIFICACIÓ URBANÍSTICA

SÒL URBÀ

- Sist. d'equipaments comunitaris (Clau E)
- Sist. d'equipaments privat (Clau Ep)
- Sist. d'espais lliures públics (Clau L)

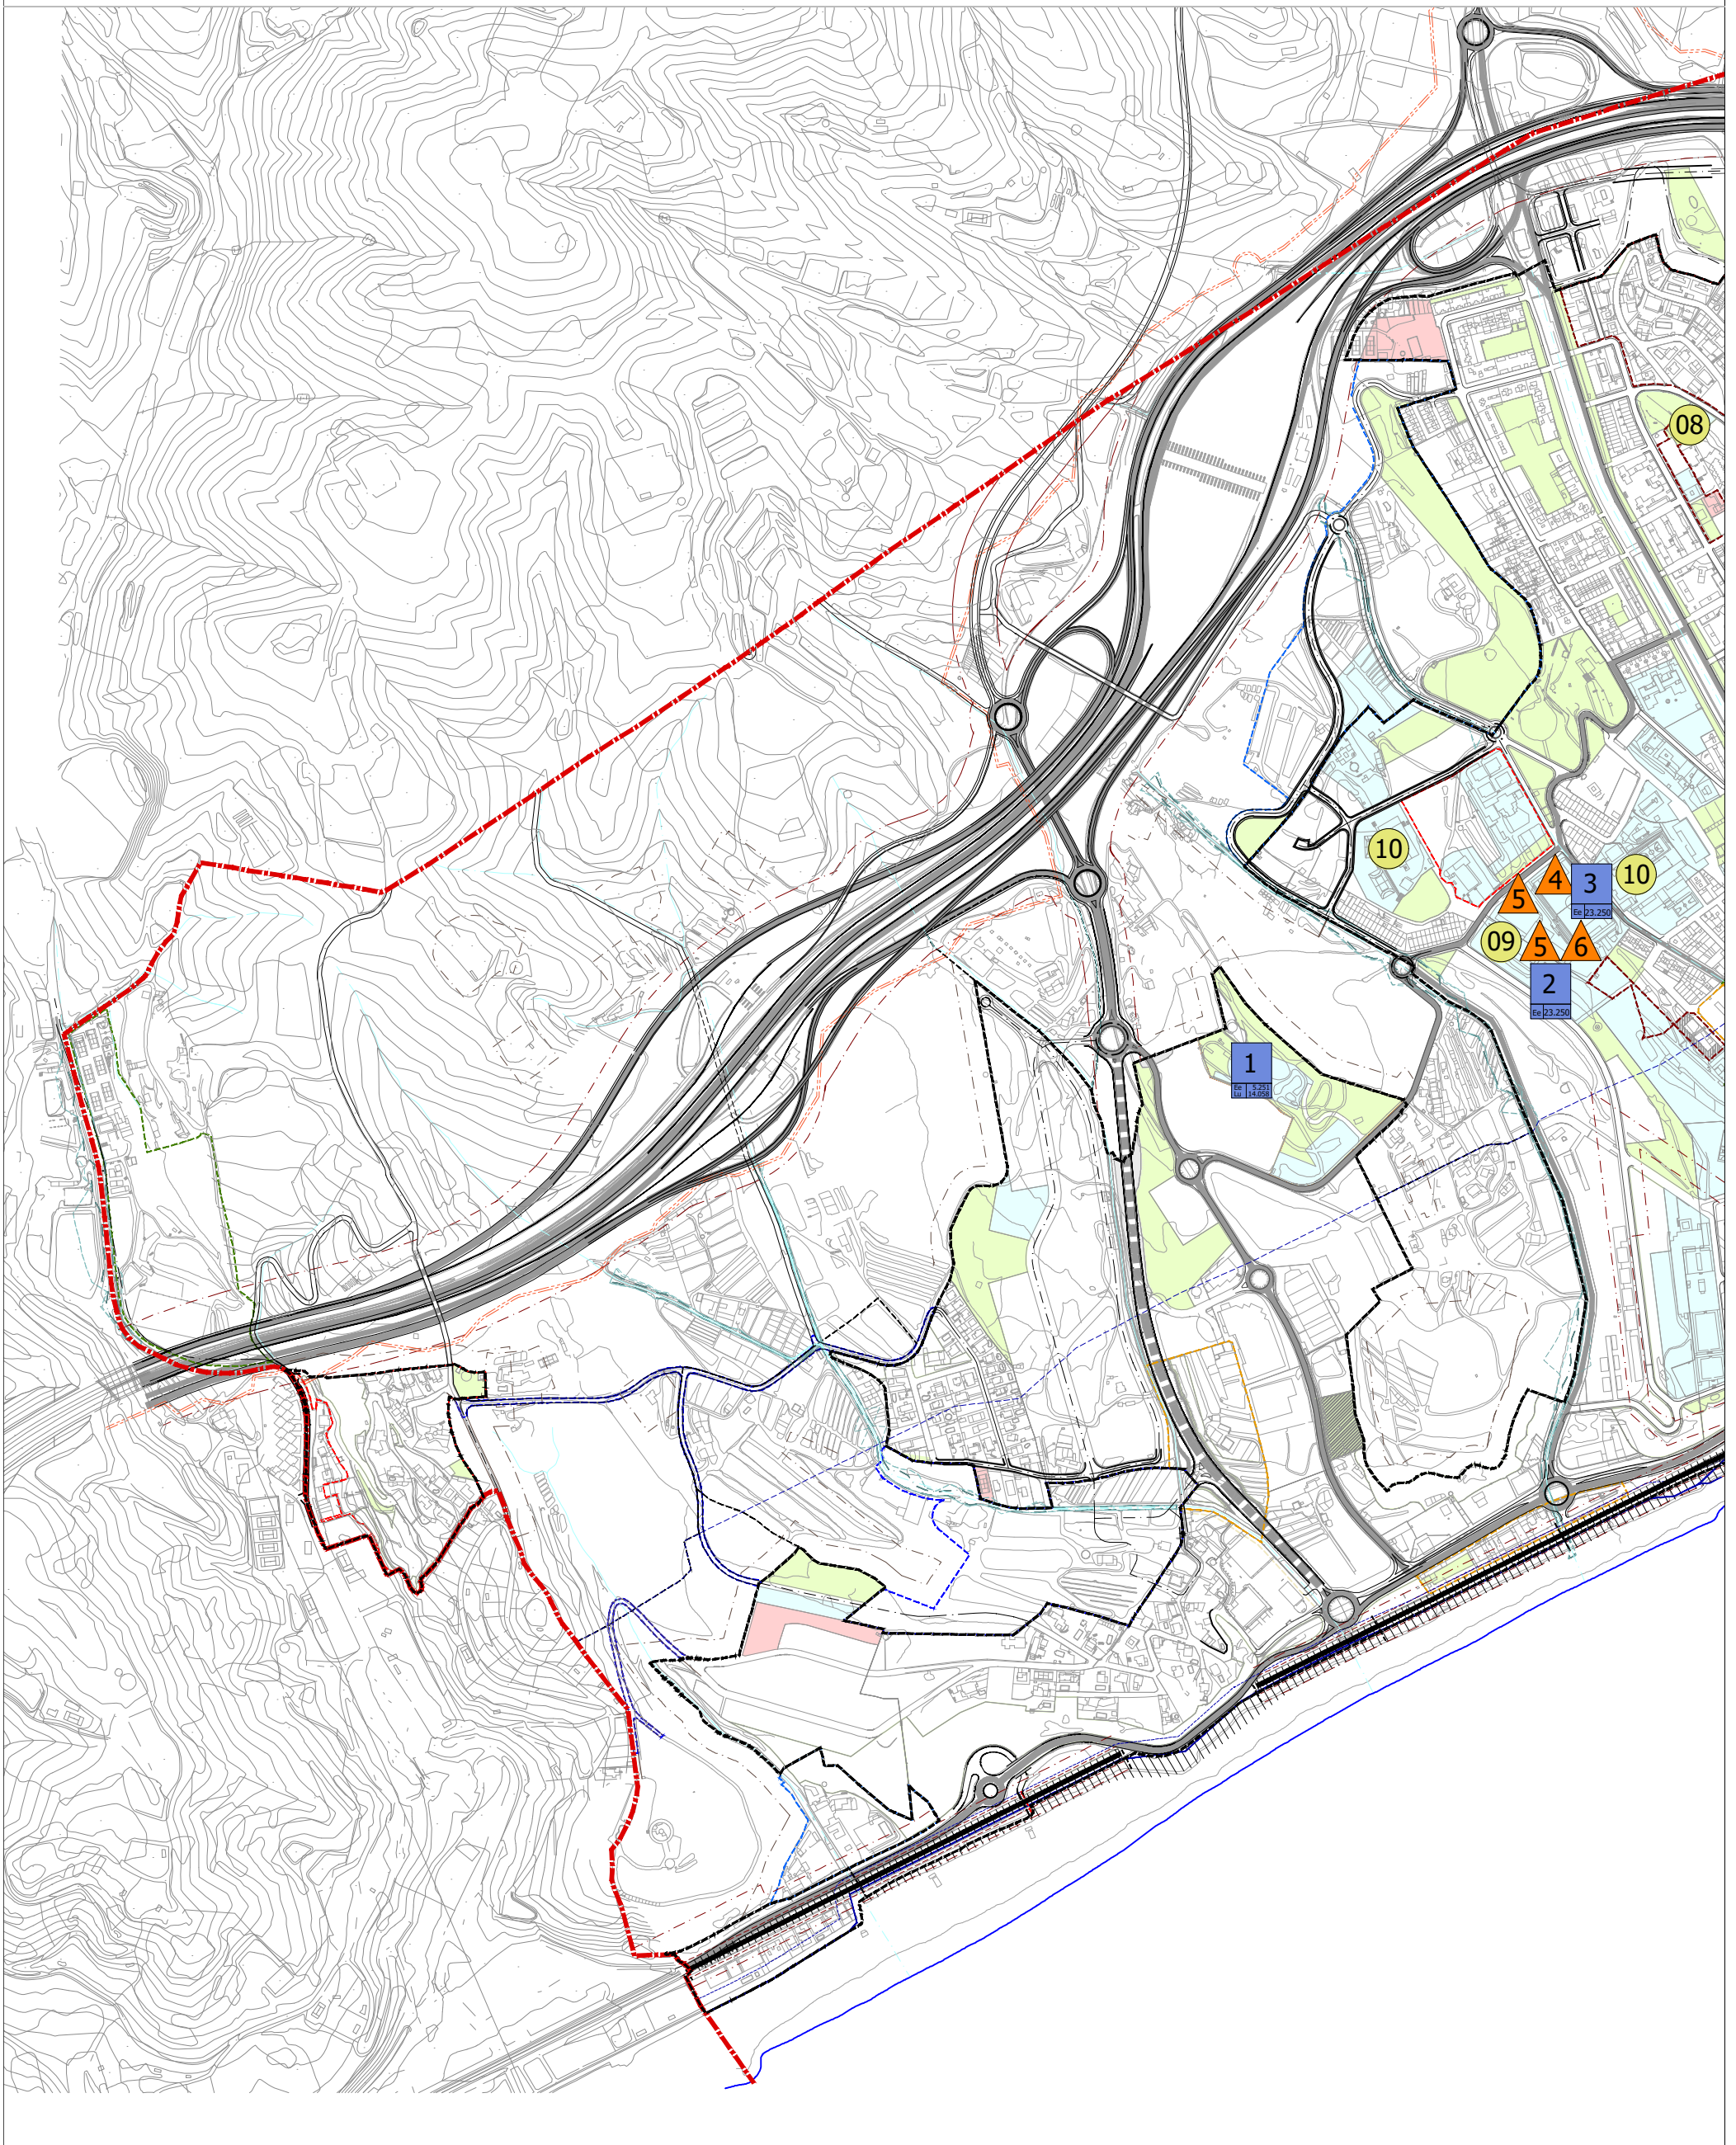

Febrer 2026 MAPA D'INSTAL·LACIONS I EQUIPAMENTS ESPORTIUS DEL MUNICIPI D'ARENYS DE MAR

CONSTRUCCIÓ DE NOVES INSTAL·LACIONS I ESPAIS ESPORTIUS

- 01 Remodelació global i millora funcional de la pista d'atletisme
- 02 Pista Poliesportiva Municipal:
Tancament lateral, nou paviment i creació espais complementaris
- 03 Nou edifici polivalent- Espai per entitats

MILLORA I ADEQUACIÓ DE LA QUALITAT DE LES INSTAL·LACIONS I ESPAIS


- 04 Millora integral i optimització del funcionament del Camp de Futbol Municipal
- 05 Millora funcional, optimització i adequació integral dels Pavellons i la Piscina
- 06 Ampliació de l'oferta pública d'esports de raqueta
- 07 Cobertura i adequació funcional de la pista poliesportiva del Pati Cassà

DINAMITZACIÓ DE L'ENTORN NATURAL I URBÀ

- 08 Reordenació del skate park municipal actual creant un espai per a joves
- 09 Dinamització de l'oferta de rutes o espais per l'activitat física al municipi
- 10 Implementació dels patis oberts als centres escolars

SÒL URBÀ

- Sist. d'equipaments comunitaris (Clau E)
- Sist. d'equipaments privat (Clau Ep)
- Sist. d'espais lliures públics (Clau L)

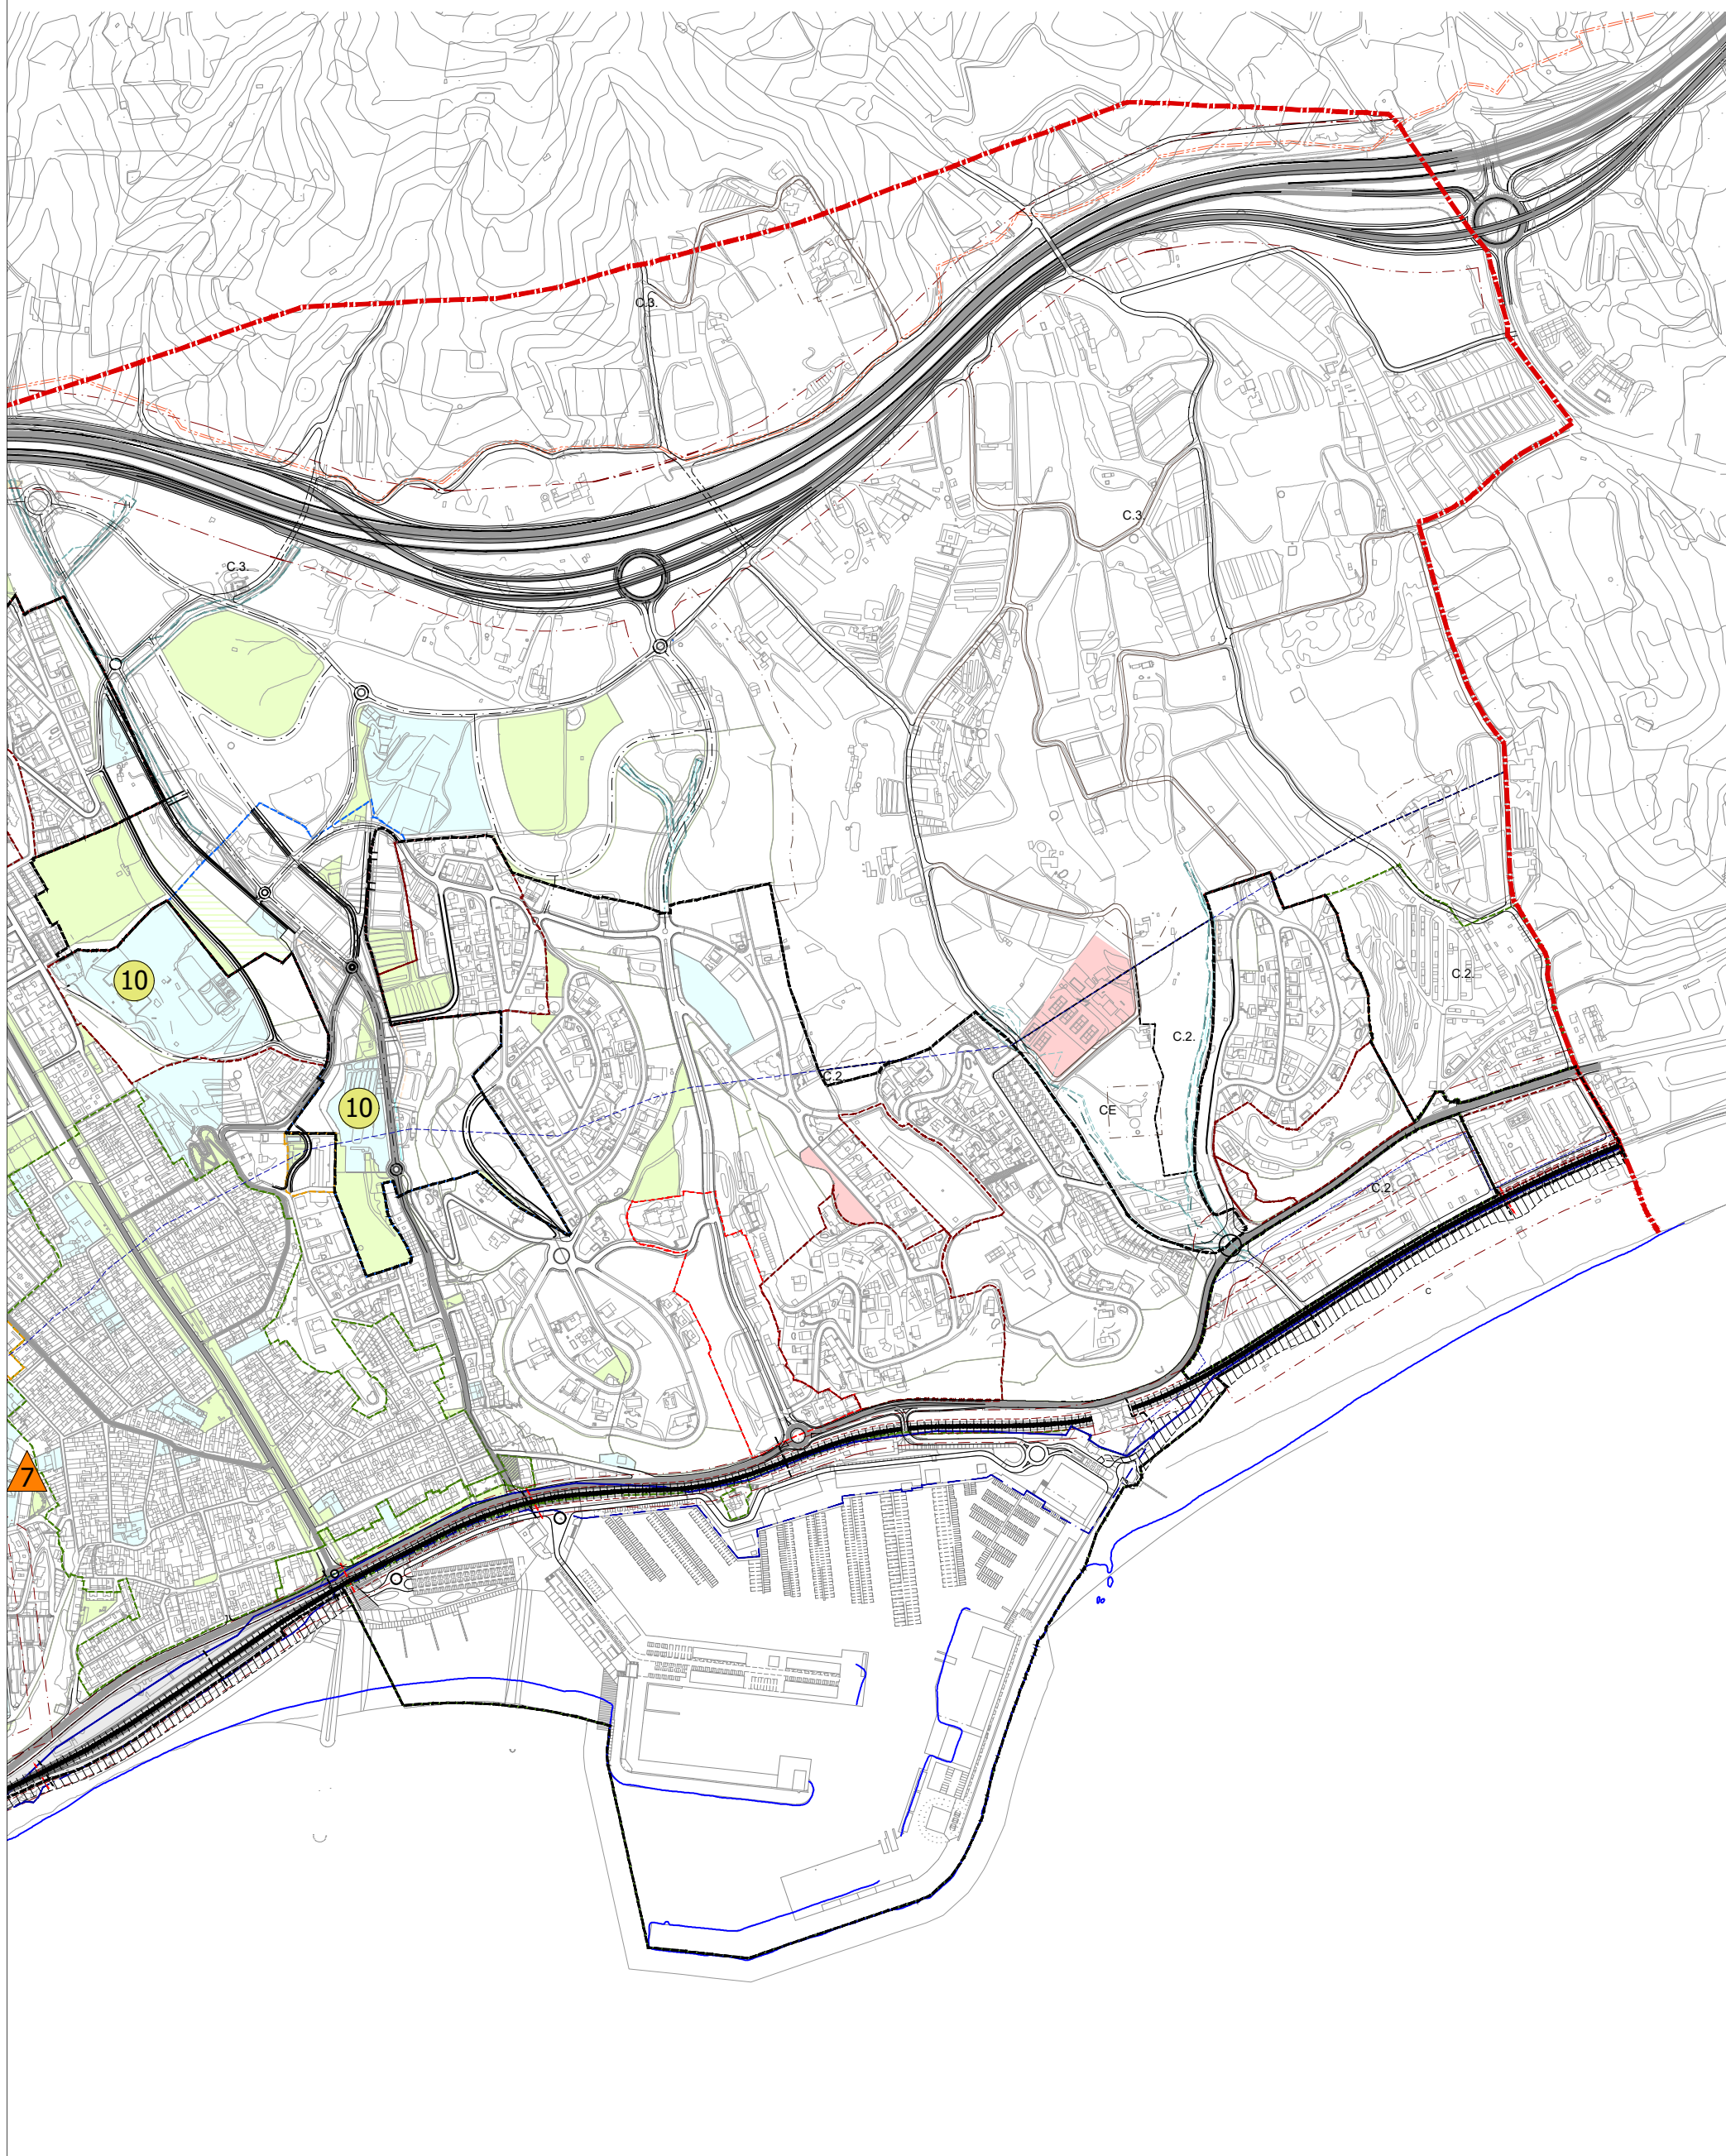

Febrer 2026 MAPA D'INSTAL·LACIONS I EQUIPAMENTS ESPORTIUS DEL MUNICIPI D'ARENYS DE MAR

