


S4

- LLEGGENDA** **LEYENDA**
- Terreny definitiu **Terreno definitivo**
 - Terreny original **Terreno original**
 - Vial proposat **Vial propuesto**
 - Terreny original estimat **Terreno original estimado**
 - Desmunt **Desmonte**
 - Reblert **Terraplenado**
 - ▨ Sistema d'espais lliures públics **Sistema de espacios libres públicos**
 - ▨ Sistema Viari **Sistema Viario**
 - ▨ Zona de blocs aïllats **Zona de bloques aislados**
 - ▨ Zona de connexió vial existent **Zona de conexión vial existente**
 - ▨ Vial Existent **Vial Existente**

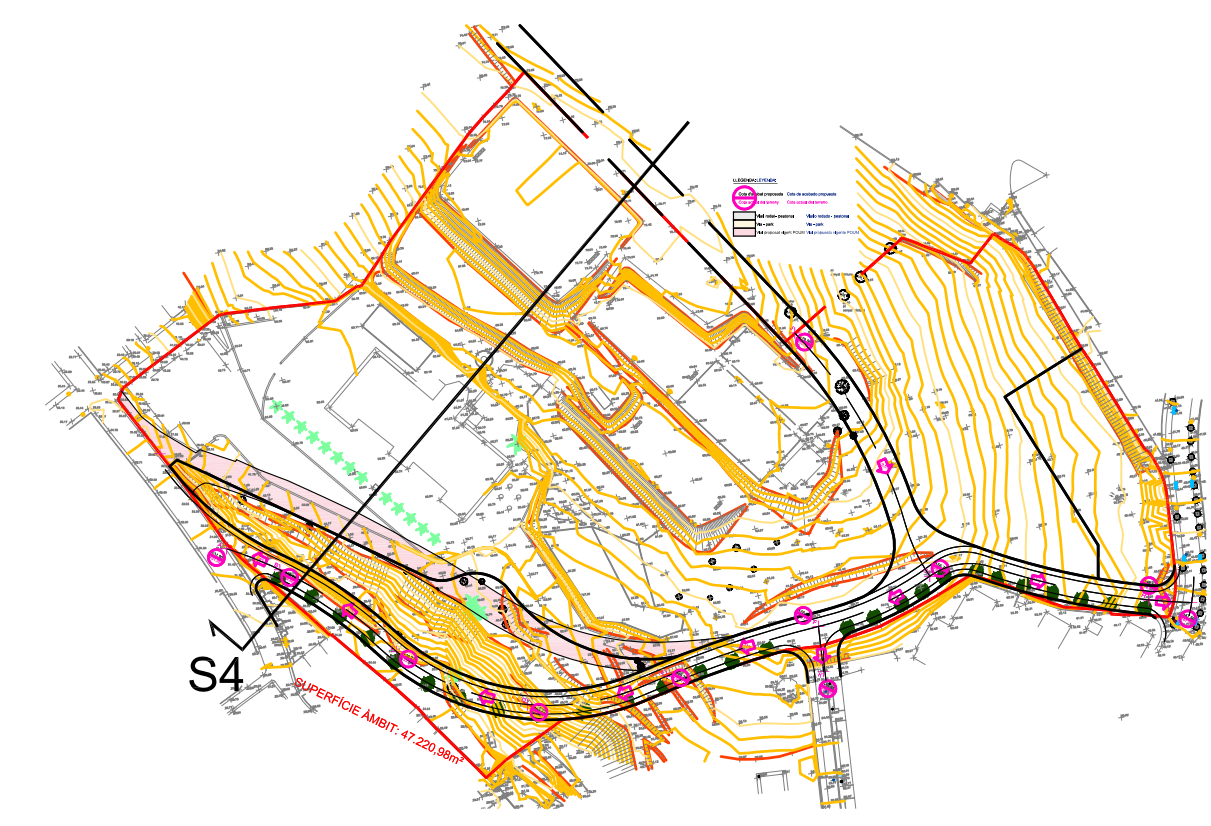

TEXT REFÓS
MODIFICACIÓ PUNTUAL DEL P.O.U.M. D'ARENYS DE MAR
AL POLÍGON D'ACTUACIÓ URBANÍSTICA PAU15
"LA PRESENTACIÓ"

TEXTO REFUNDIDO
MODIFICACIÓN PUNTUAL DEL P.O.U.M. DE ARENYS DE MAR
EN EL POLÍGONO DE ACTUACIÓN URBANÍSTICA - PAU15
"LA PRESENTACIÓ"

PLANO DE / PLANO DE No. **o08.4**

ESCALA 1/250

EXPEDIENT / EXPEDIENTE 0747/08350/2015/2

DATA FECHA GENER 2017 / ENERO 2017

PER DAU SLP / POR DAU SLP: EL PROMOTOR:

JORDI FERNÁNDEZ MUÑOZ
ARQUITECTE NÚMERO COL·LEGIAT 33342/5 /
ARQUITECTO NÚMERO COLEGIADO 33342/5

DATA / FECHA: (0) Dibussat / Dibujado - (E) Examinat / Examinado
18/10/16 (0) ALBERT

K:\1001-AREM\0747-LaPresentació\SEU\02-MP-0519\04-2d-TR-0217\0747-TR-MP-0117.dwg

DESPTX D'ARQUITECTURA I URBANISME S.L.P.
e-mail: info@daurine.com - http://www.daurine.com
CTRA. DE BARCELONA 34, 1r 3a, 08002 MATARÓ (BARCELONA)
Tel. 93 798 99 50 - Fax: 93 798 72 82