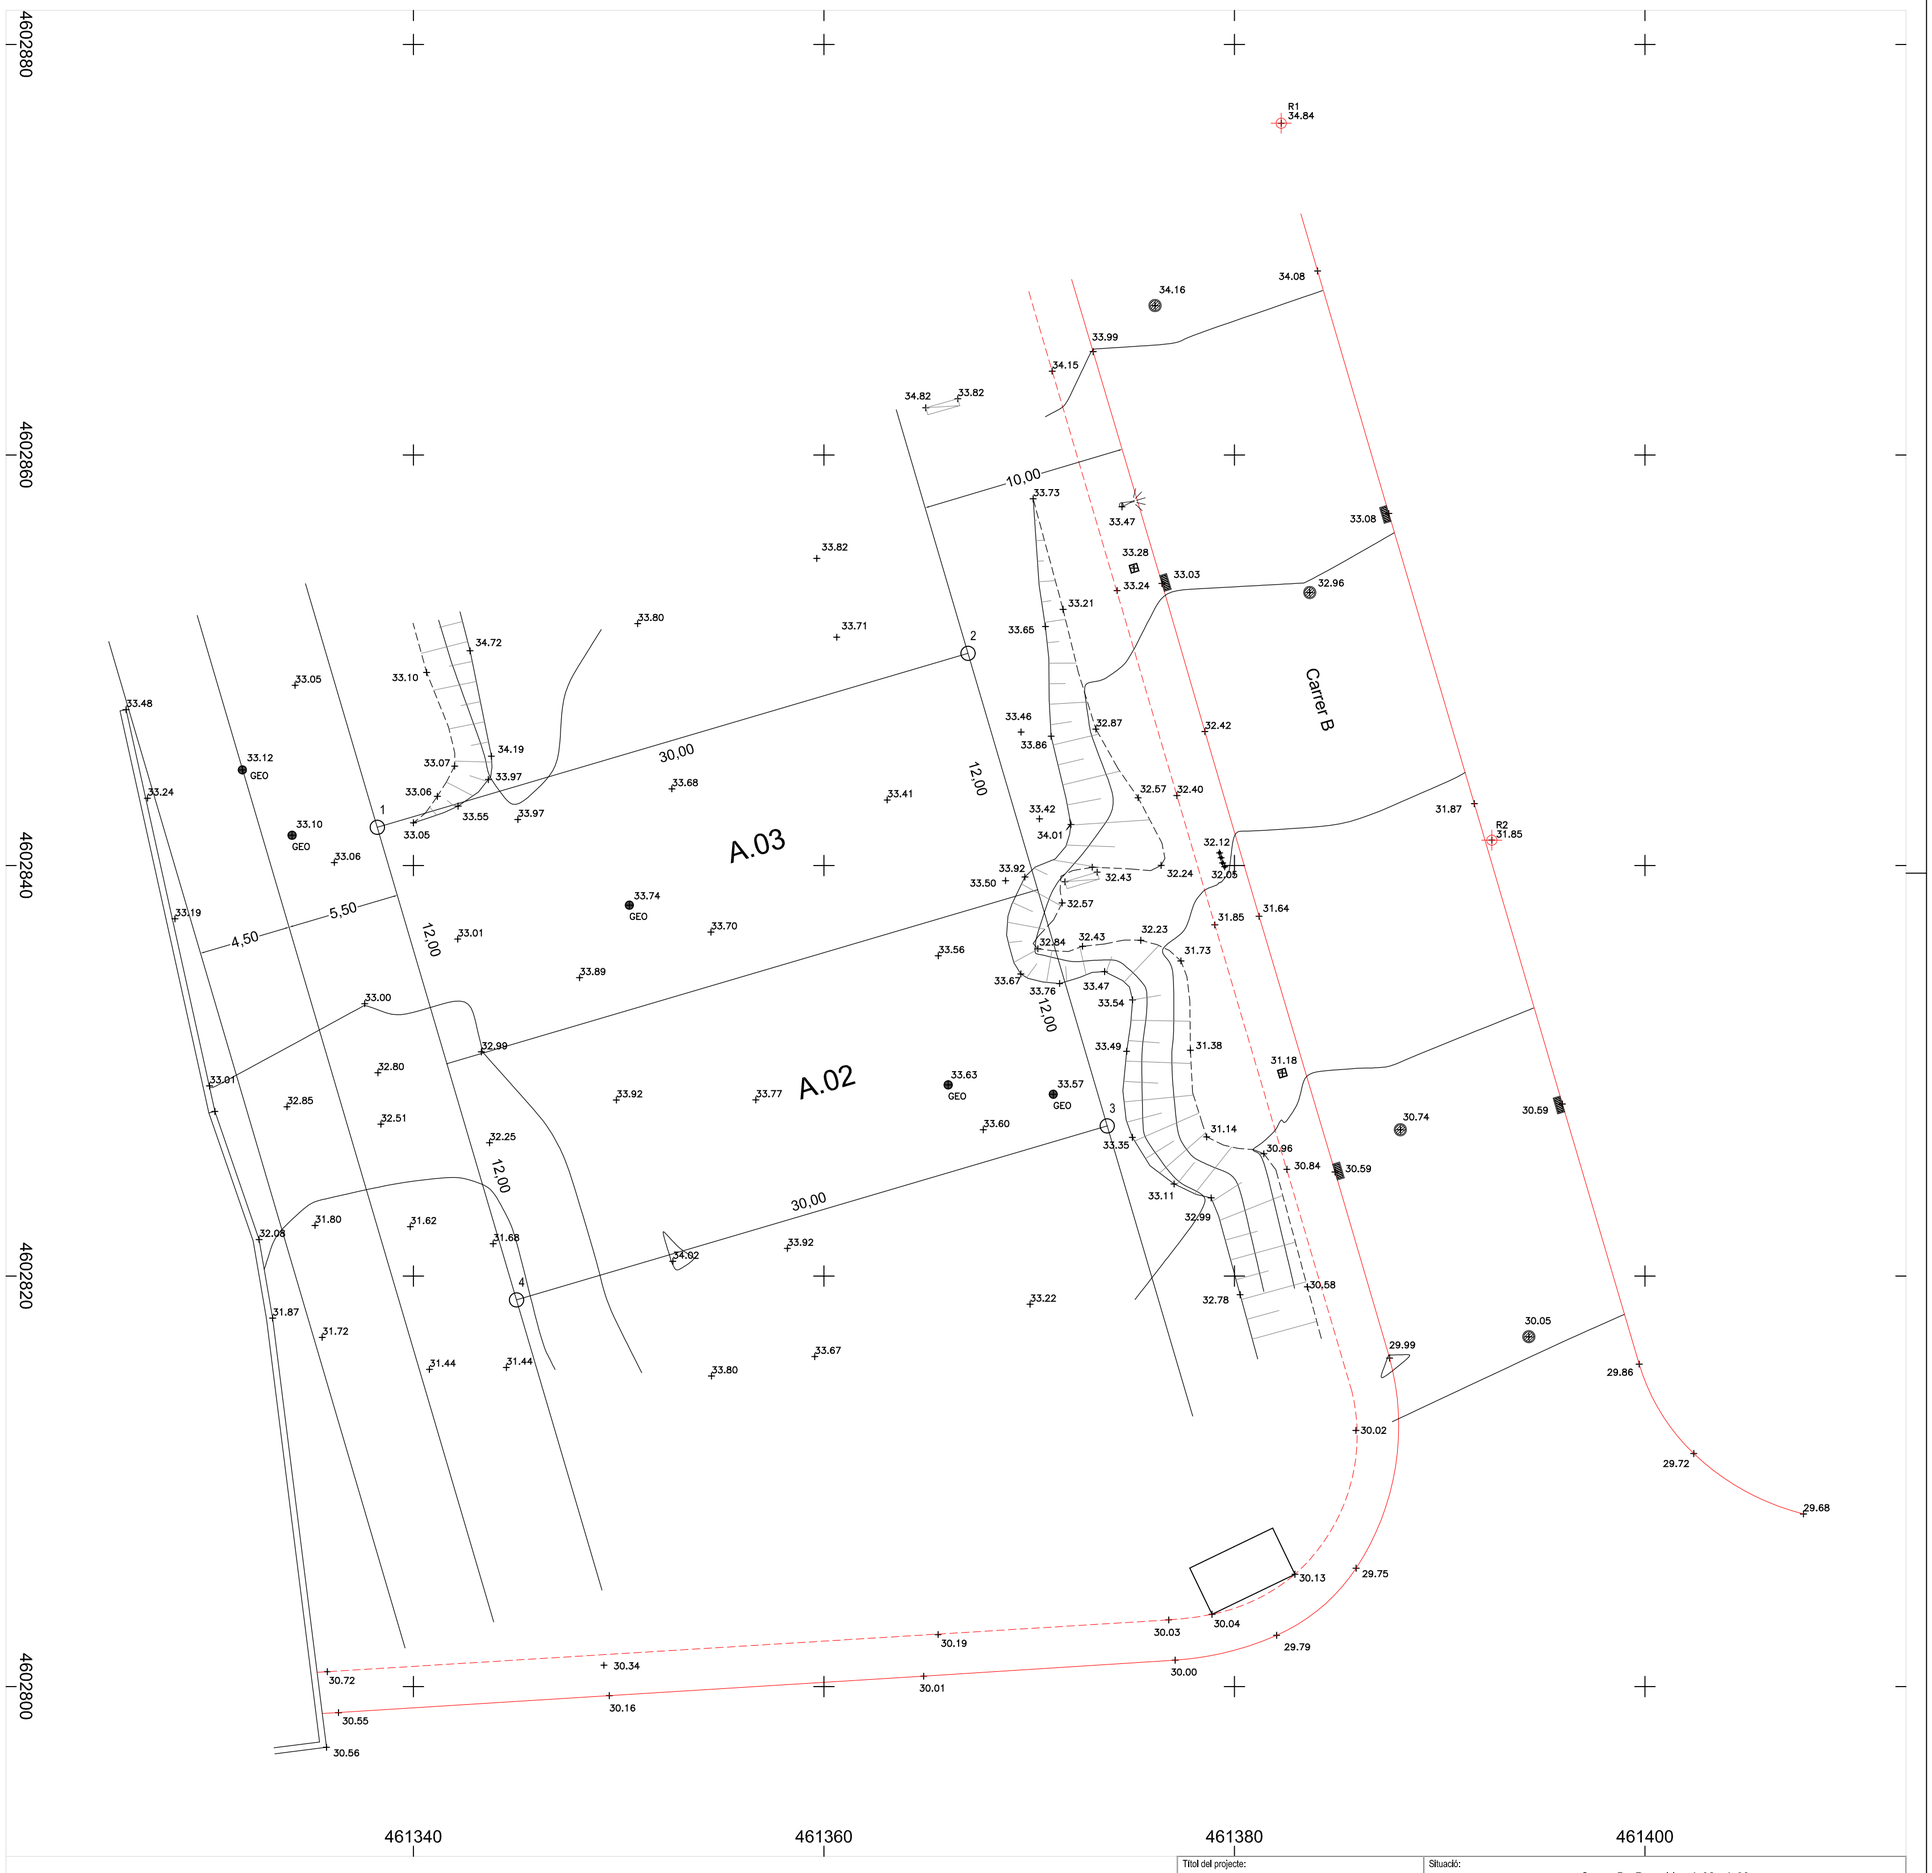

Coordenades vèrtex de les parcel·les

1	461.338,25	4.602.841,86
2	461.367,02	4.602.850,34
3	461.373,80	4.602.827,32
4	461.345,03	4.602.818,84

Títol del projecte: Plànol topogràfic	Situació: Carrer B - Parcel·les A.02 - A.03		
	Urbanització / Barri: Sector P1 - Valldegata Ponent	Referència cadastral: 1332409DG6013S	
	Població: Arenys de Mar	Comarca: El Maresme	Data 1a. edició: 24 oct 2017
Sistema de coordenades planimètric.: UTM ETRS89 - Zona 31N	Sistema de coordenades altimètric: EGM08D595 - Nivell mitjà de la mar amb origen a Alacant		Data última revisió: 24 oct 2017

Topografia Bosch
Bernat Bosch i Adroguè
Enginyer Tècnic en Topografia
Col·legiat n. 5806
Àngel Guimerà, 67, Baixos, 4a
08397 - Pineda de Mar
656 658 185 - bernat@topografiabosch.com

Escala: 1:200 (0 1 2 3 4 5)

17-096

Plànol num. 1/1

Para descargar una copia de este documento consulte la siguiente página web
Codi Segur de Validació: d0032153c55c45ddac76d2eabb0cc91c001
Url de validació: https://tramits.arenysdemar.cat/absis/idi/arx/idiarxabsaweb/catala/asp/verificadorfirma.asp