



1x

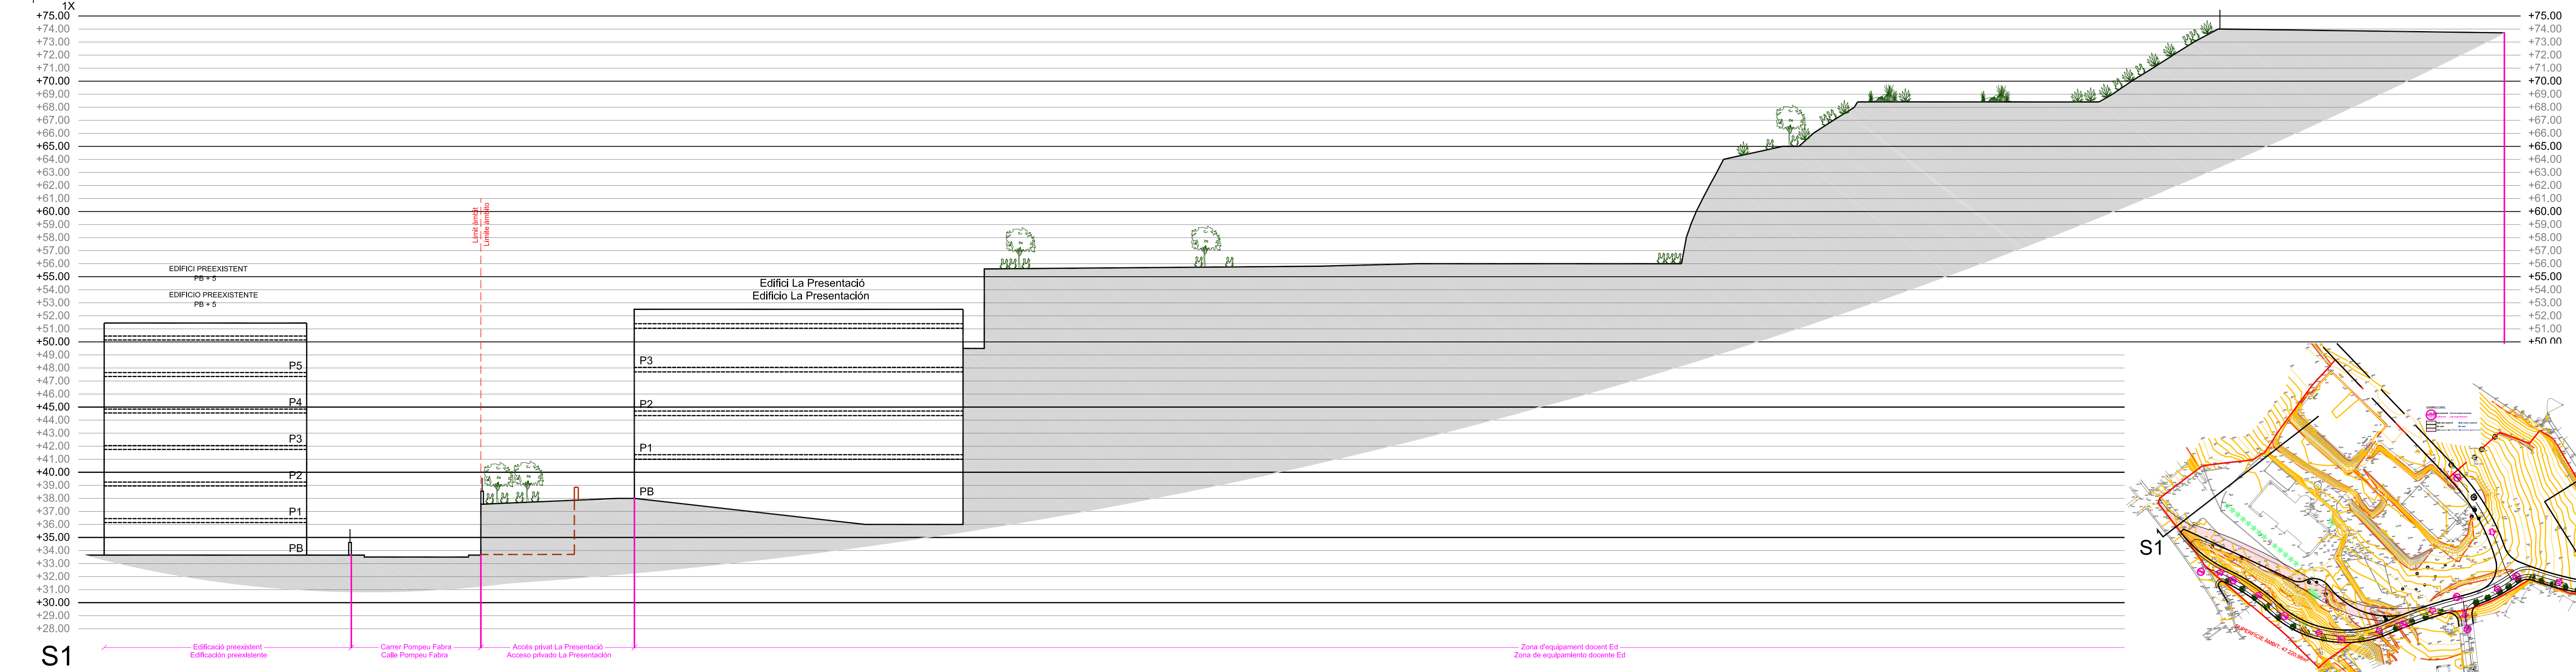

- LLEGGENDA** **LEYENDA**
- Terreny definitiu **Terreno definitivo**
 - Terreny original **Terreno original**
 - - - Vial proposat POUM **Vial propuesto POUM**
 - - - Terreny original estimat **Terreno original estimado**
 - Desmunt **Desmonte**
 - Reblert **Terraplenado**
 - ▨ Sistema d'espais lliures públics **Sistema de espacios libres públicos**
 - ▨ Sistema Viari **Sistema Viario**
 - ▨ Zona de blocs aïllats **Zona de bloques aislados**
 - ▨ Zona de connexió vial existent **Zona de conexión vial existente**
 - ▨ Vial Existent **Vial Existent**

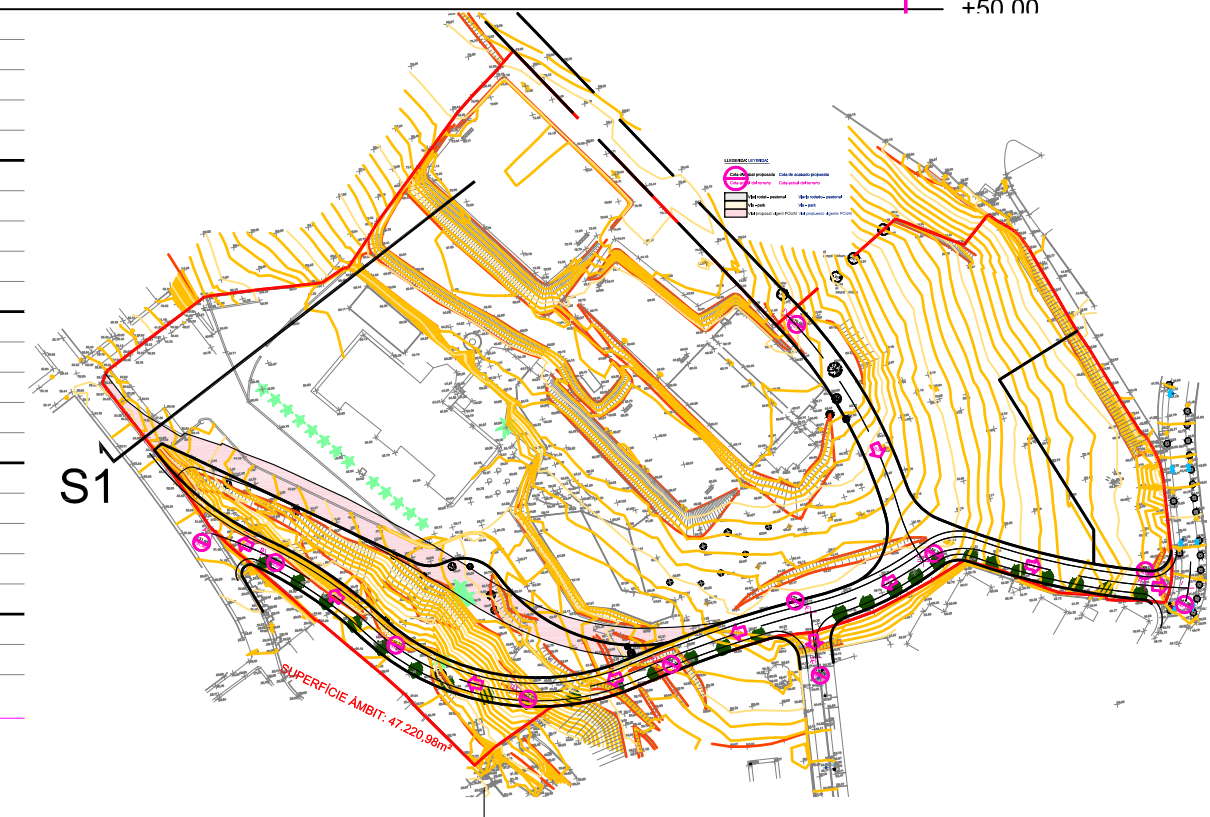

TEXT REFÓS MODIFICACIÓ PUNTUAL DEL P.O.U.M. D'ARENYS DE MAR AL POLÍGON D'ACTUACIÓ URBANÍSTICA PAU15 "LA PRESENTACIÓ"	
TEXTO REFUNDIDO MODIFICACIÓN PUNTUAL DEL P.O.U.M. DE ARENYS DE MAR EN EL POLIGONO DE ACTUACIÓN URBANÍSTICA - PAU15 "LA PRESENTACIÓ"	
PLANOL DE / PLANO DE SECCIONS SECCIONES	No. o08.1 ESCALA 1/250 EXPEDIENT / EXPEDIENTE 0747/08350/2015/2 DATA / FECHA GENER 2017 / ENERO 2017
PER DAU SLP / POR DAU SLP: JORDI FERNÁNDEZ MUÑOZ ARQUITECTE NÚMERO COL·LEGIAT 33342/S / ARQUITECTO NÚMERO COL·LEGIADO 33342/S	EL PROMOTOR: DATA / FECHA: (D) Dibujat / Dibuñado - (E) Esmenat / Enmendado 18/10/16 (D) ALBERT
K:\1001-AREMAR\0747-LaPresentacio\3E0\02-MP-0515\04-2n_TR-0217\0747-TR-MP-0117b.dwg	
DESPATX D'ARQUITECTURA I URBANISME S.L.P. e-mail: info@daonline.com - http://www.daonline.com CTRA. DE BARCELONA 34, 1r 3a, 08302 MATARÓ (BARCELONA) Telf. 93 798 99 50 - Fax: 93 798 72 82	

S1

