



1X
1X

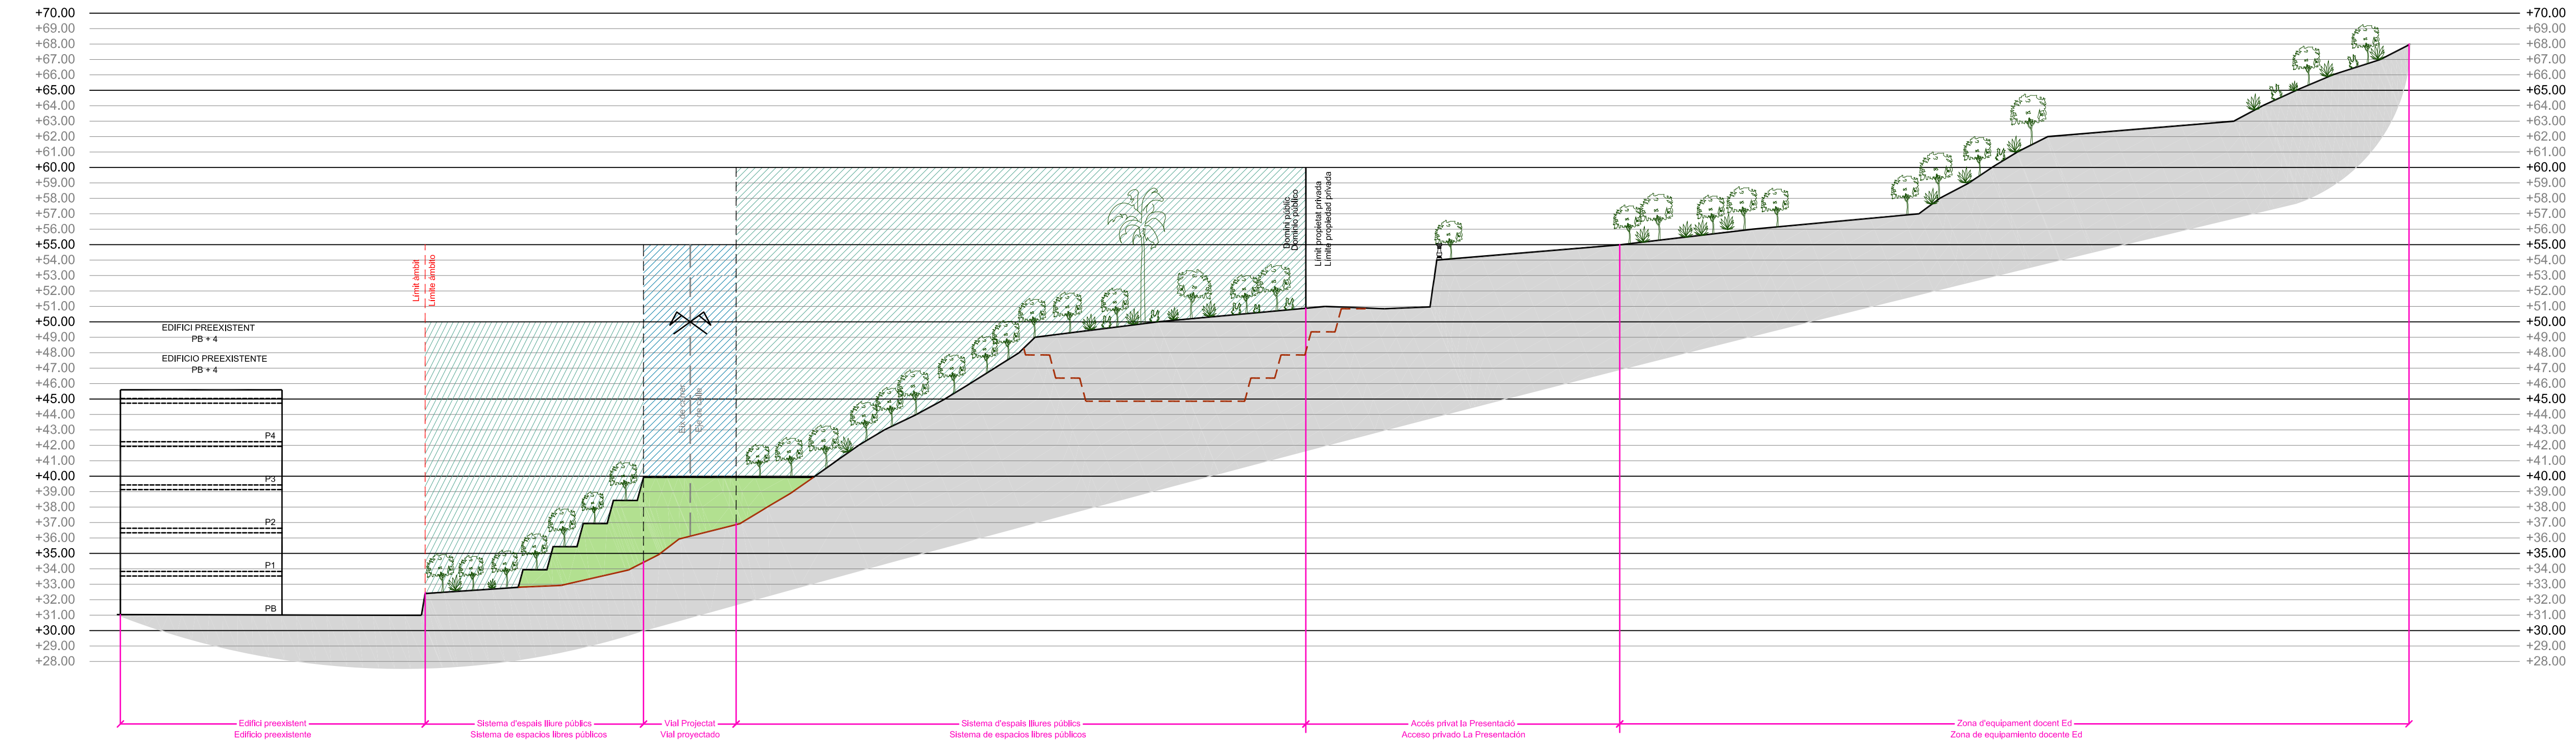

S6

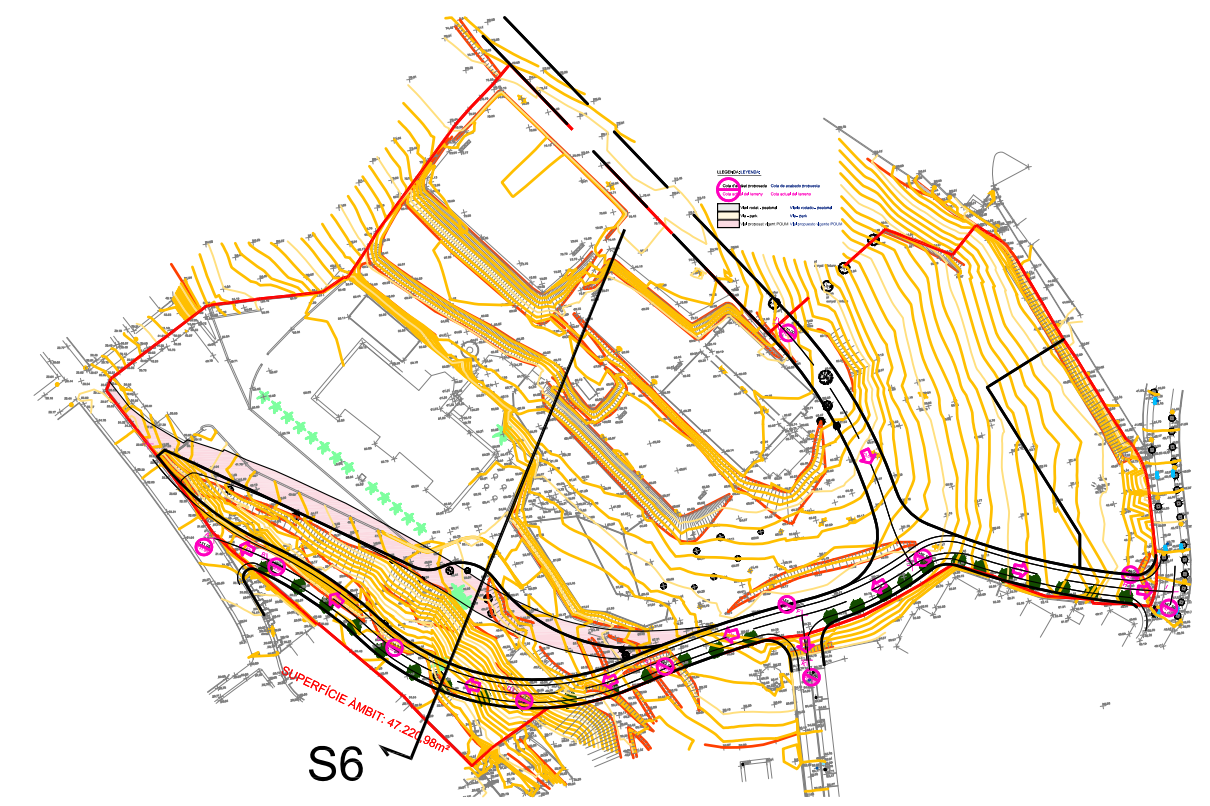

- LLEGGENDA** **LEYENDA**
- Terreny definitiu Terreno definitivo
 - Terreny original Terreno original
 - - - Vial proposat POUM Vial propuesto POUM
 - - - Terreny original estimat Terreno original estimado
 - Desmunt Desmonte
 - Reblert Terraplenado
 - ▨ Sistema d'espais lliures públics Sistema de espacios libres públicos
 - ▨ Sistema Viari Sistema Viario
 - ▨ Zona de blocs aïllats Zona de bloques aislados
 - ▨ Zona de connexió vial existent Zona de conexión vial existente
 - ▨ Vial Existent Vial Existent

<p>TEXT REFÓS MODIFICACIÓ PUNTUAL DEL P.O.U.M. D'ARENYS DE MAR AL POLÍGON D'ACTUACIÓ URBANÍSTICA PAU15 "LA PRESENTACIÓ"</p> <p>TEXTO REFUNDIDO MODIFICACIÓN PUNTUAL DEL P.O.U.M. DE ARENYS DE MAR EN EL POLIGONO DE ACTUACIÓN URBANÍSTICA - PAU15 "LA PRESENTACIÓ"</p>	
<p>PLANO DE / PLANO DE</p> <p>SECCIONS SECCIONES</p>	<p>No. o08.6</p> <p>ESCALA 1/250</p> <p>EXPEDIENT / EXPEDIENTE 0747/08350/2015/2</p> <p>DATA / FECHA GENER 2017 / ENERO 2017</p>
<p>PER DAU SLP / POR DAU SLP:</p>	<p>EL PROMOTOR:</p>
<p>JORDI FERNÁNDEZ MUÑOZ ARQUITECTE NÚMERO COL·LEGIAT 33342/S / ARQUITECTO NÚMERO COL·LEGIADO 33342/S</p>	
<p>DATA / FECHA: (D) Dibujat / Dibuñado - (E) Esmenat / Enmendado</p> <p>18/10/16 (D) ALBERT</p>	
<p>K:\1001-AREMAR\0747-LaPresentacio\3E0\02-MP-0515\04-2n-TR-0217\0747-TR-MP-0117b.dwg</p>	
	<p>DAU</p>
<p>DESPATX D'ARQUITECTURA I URBANISME S.L.P. e-mail: info@daonline.com http://www.daonline.com</p> <p>CTRA. DE BARCELONA 34, 1r 3a, 08302 MATARÓ (BARCELONA) Tel. 93 798 99 50 Fax: 93 798 72 82</p>	