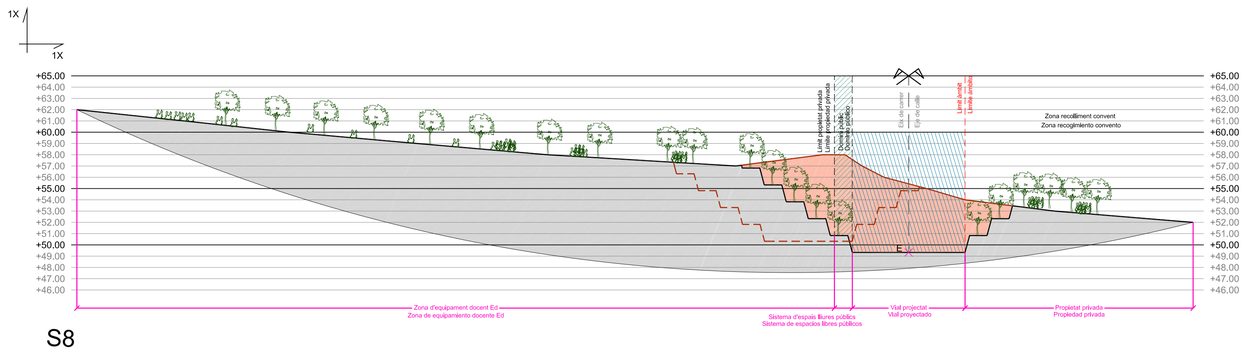

S8

LLEGENDA LEYENDA

- Terreny definitiu Terreno definitivo
- Terreny original Terreno original
- Vial proposat POUM Vial propuesto POUM
- Terreny original estimat Terreno original estimado
- Desmunt Desmonte
- Reblert Terraplenado
- Sistema d'espais lliures públics / Sistema de espacios libres públicos
- Sistema Viari / Sistema Viario
- Zona de blocs aïllats / Zona de bloques aislados
- Zona de connexió vial existent / Zona de conexión vial existente
- Vial Existent / Vial Existent

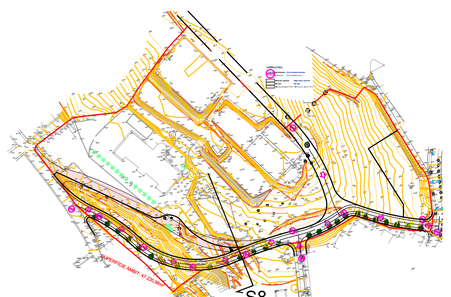

TEXT REFÓS
MODIFICACIÓ PUNTUAL DEL P.O.U.M. D'ARENYS DE MAR
AL POLÍGON D'ACTUACIÓ URBANÍSTICA PAU15
"LA PRESENTACIÓ"

TEXTO REFUNDIDO
MODIFICACIÓN PUNTUAL DEL P.O.U.M. DE ARENYS DE MAR
EN EL POLÍGONO DE ACTUACIÓN URBANÍSTICA « PAU15
"LA PRESENTACIÓ"

PLANOL DE / PLANO DE: SECCIONS / SECCIONES
Nº: o08.8
ESCALA: 1/250
EXPEDIENT / EXPEDIENTE: 0747/08350/2015/2
DATA /FECHA: GENER 2017 / ENERO 2017

PER DAU SLP / POR DAU SLP:
JORDI FERNÁNDEZ MUÑOZ
ARQUITECTE NÚMERO COL·LEGIAT 33342/5 /
ARQUITECTO NÚMERO COLEGIADO 33342/5

EL PROMOTOR:

DATA / FECHA: 16/10/18 (D) Dibuixat / Dibujado – (D) Comprovat / Comprobado – (D) ALBERT

K:\1001-ARENAR\0747-LaPresentacio\1_SED\02-MP-05151\04-2n_TR-0217\0747-1R-MP-05179.dwg

DESPATX D'ARQUITECTURA I URBANISME S.L.P.
e-mail:info@dauonline.com – http://www.dauonline.com
C/TRA. DE BARCELONA 34, 1r 3a, 08302 MATARÓ (BARCELONA)
Telf. 93 798 99 50 – Fax: 93 798 72 82